


【注釈】
換気(排気)ダクトルート
※要求にはないので記入の必要はないが、下り天井を記入するためには計画する必要がある。

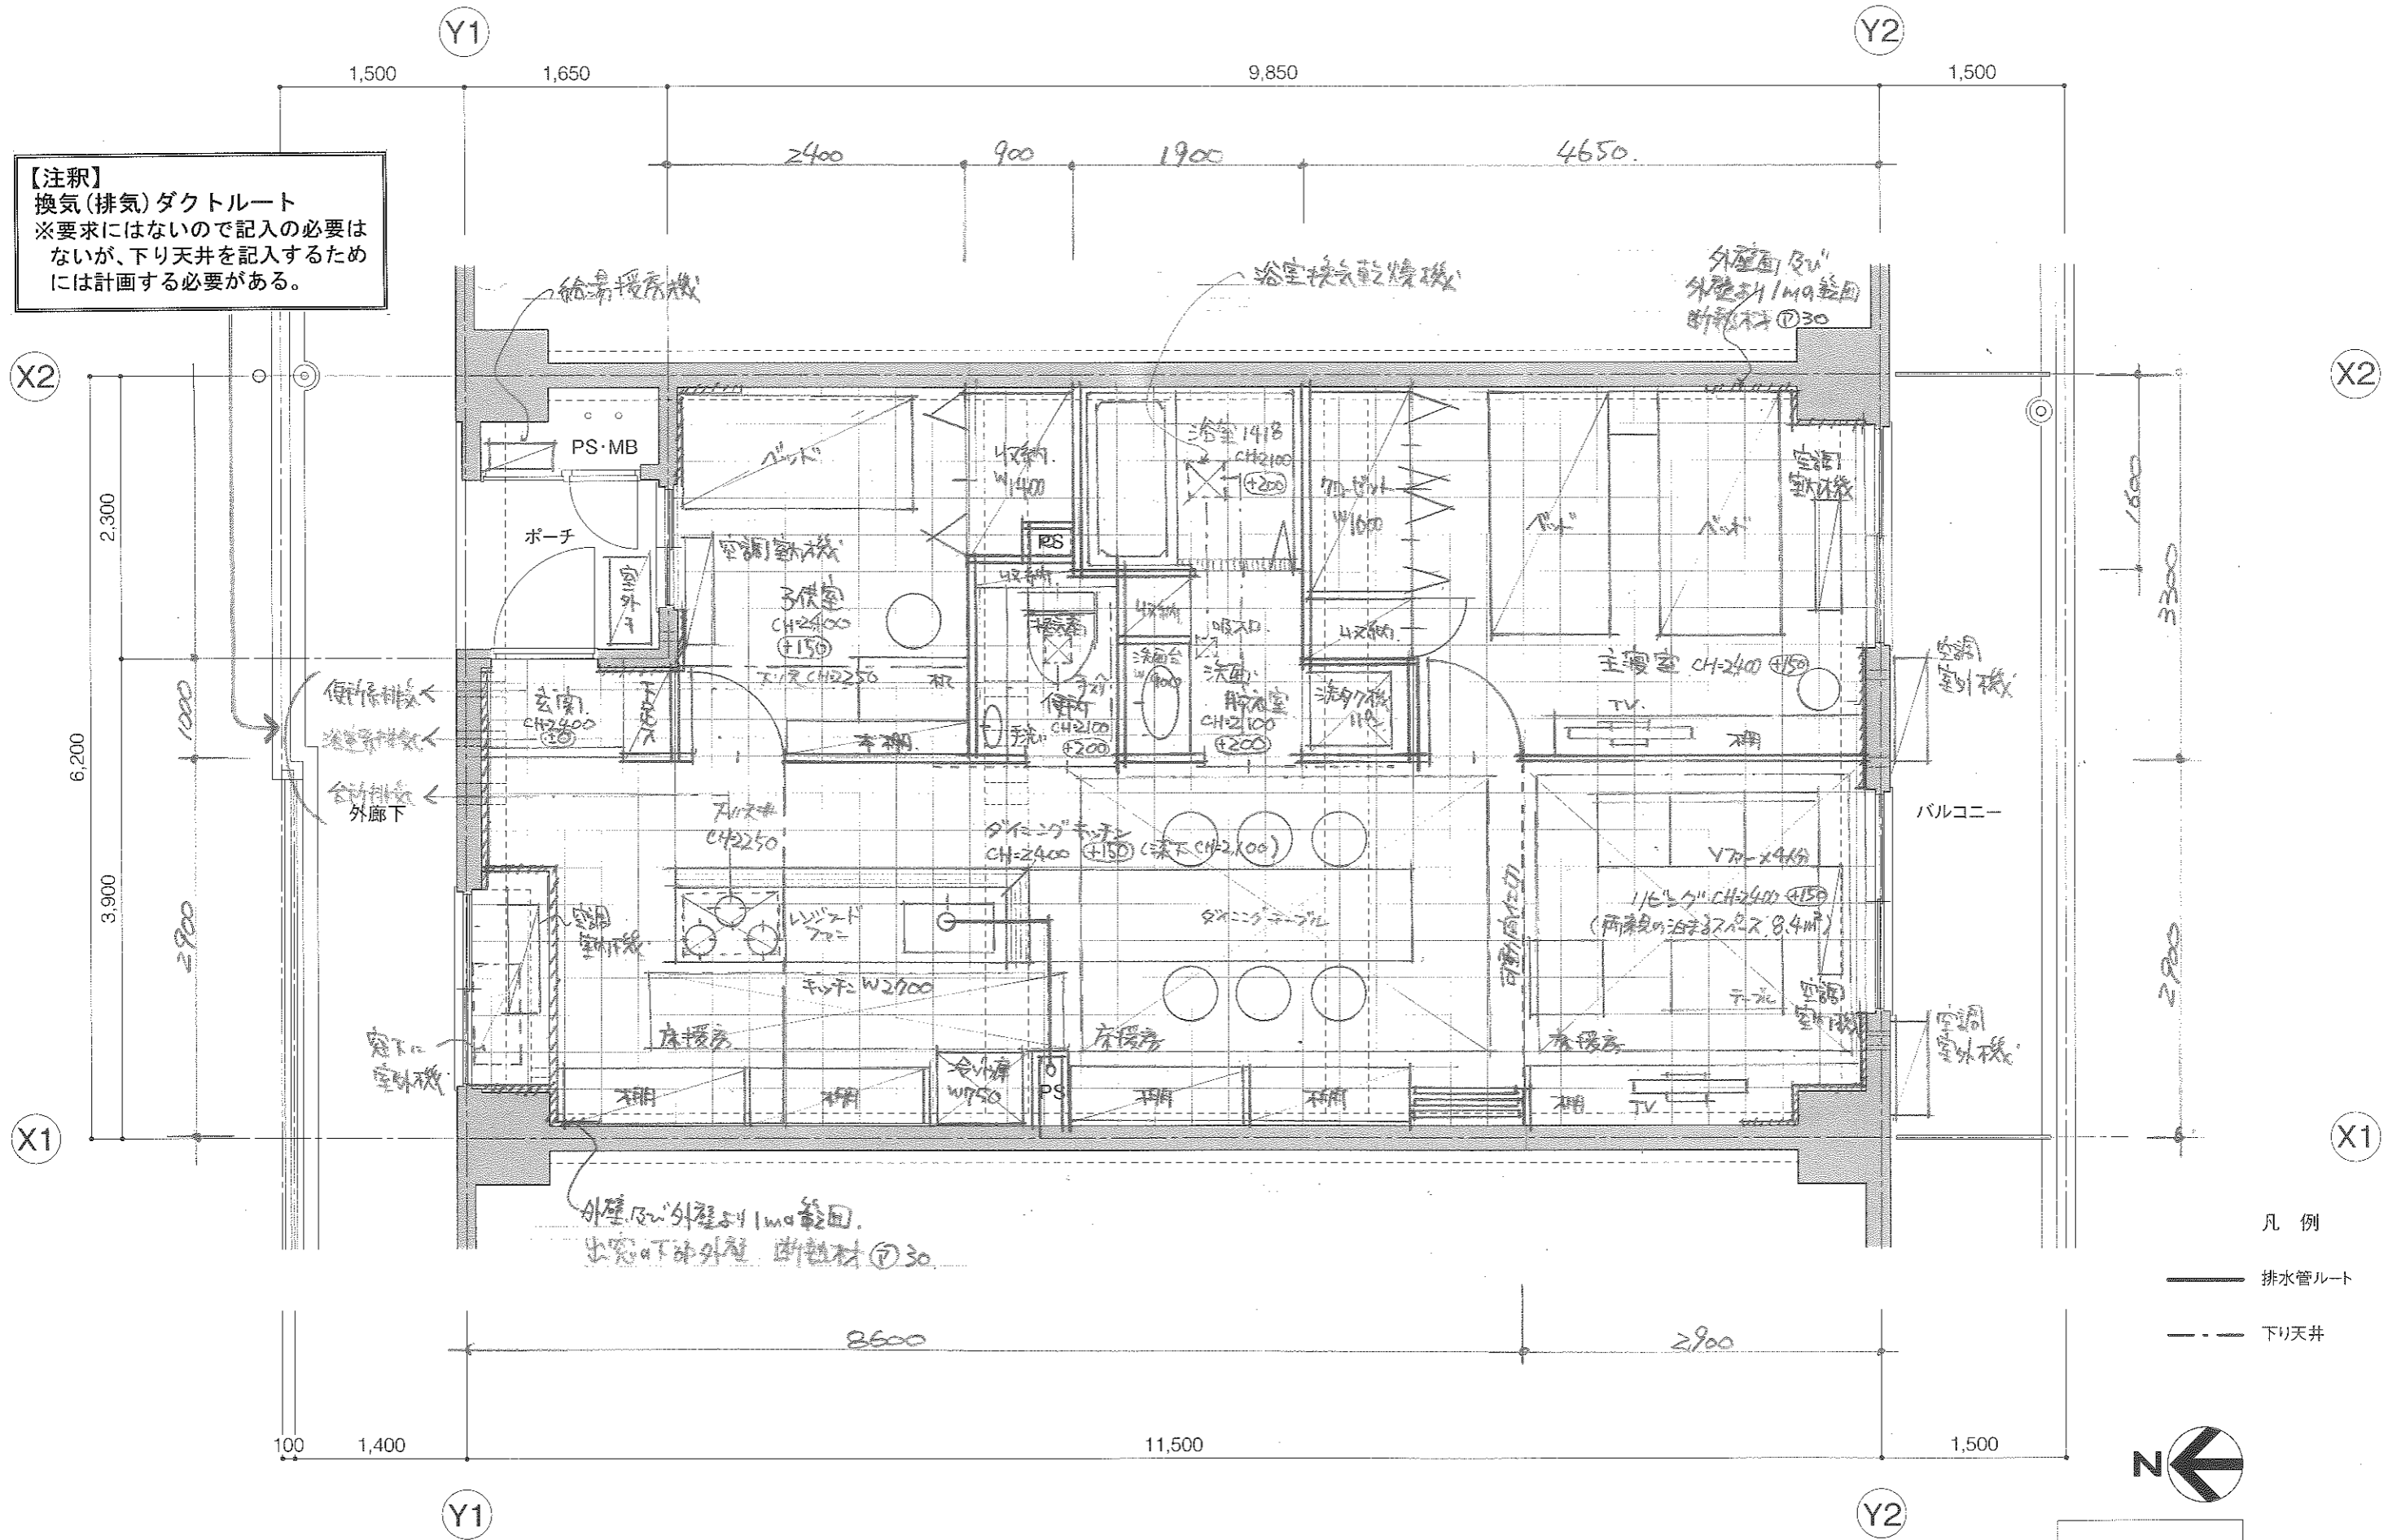

(2) 平面図 (縮尺: 1/50)

・縦横ともグリッド300mm間隔