


(1) ① 今回のリフォーム部分

凡例

- 給排気ダクトルート
- 下り天井

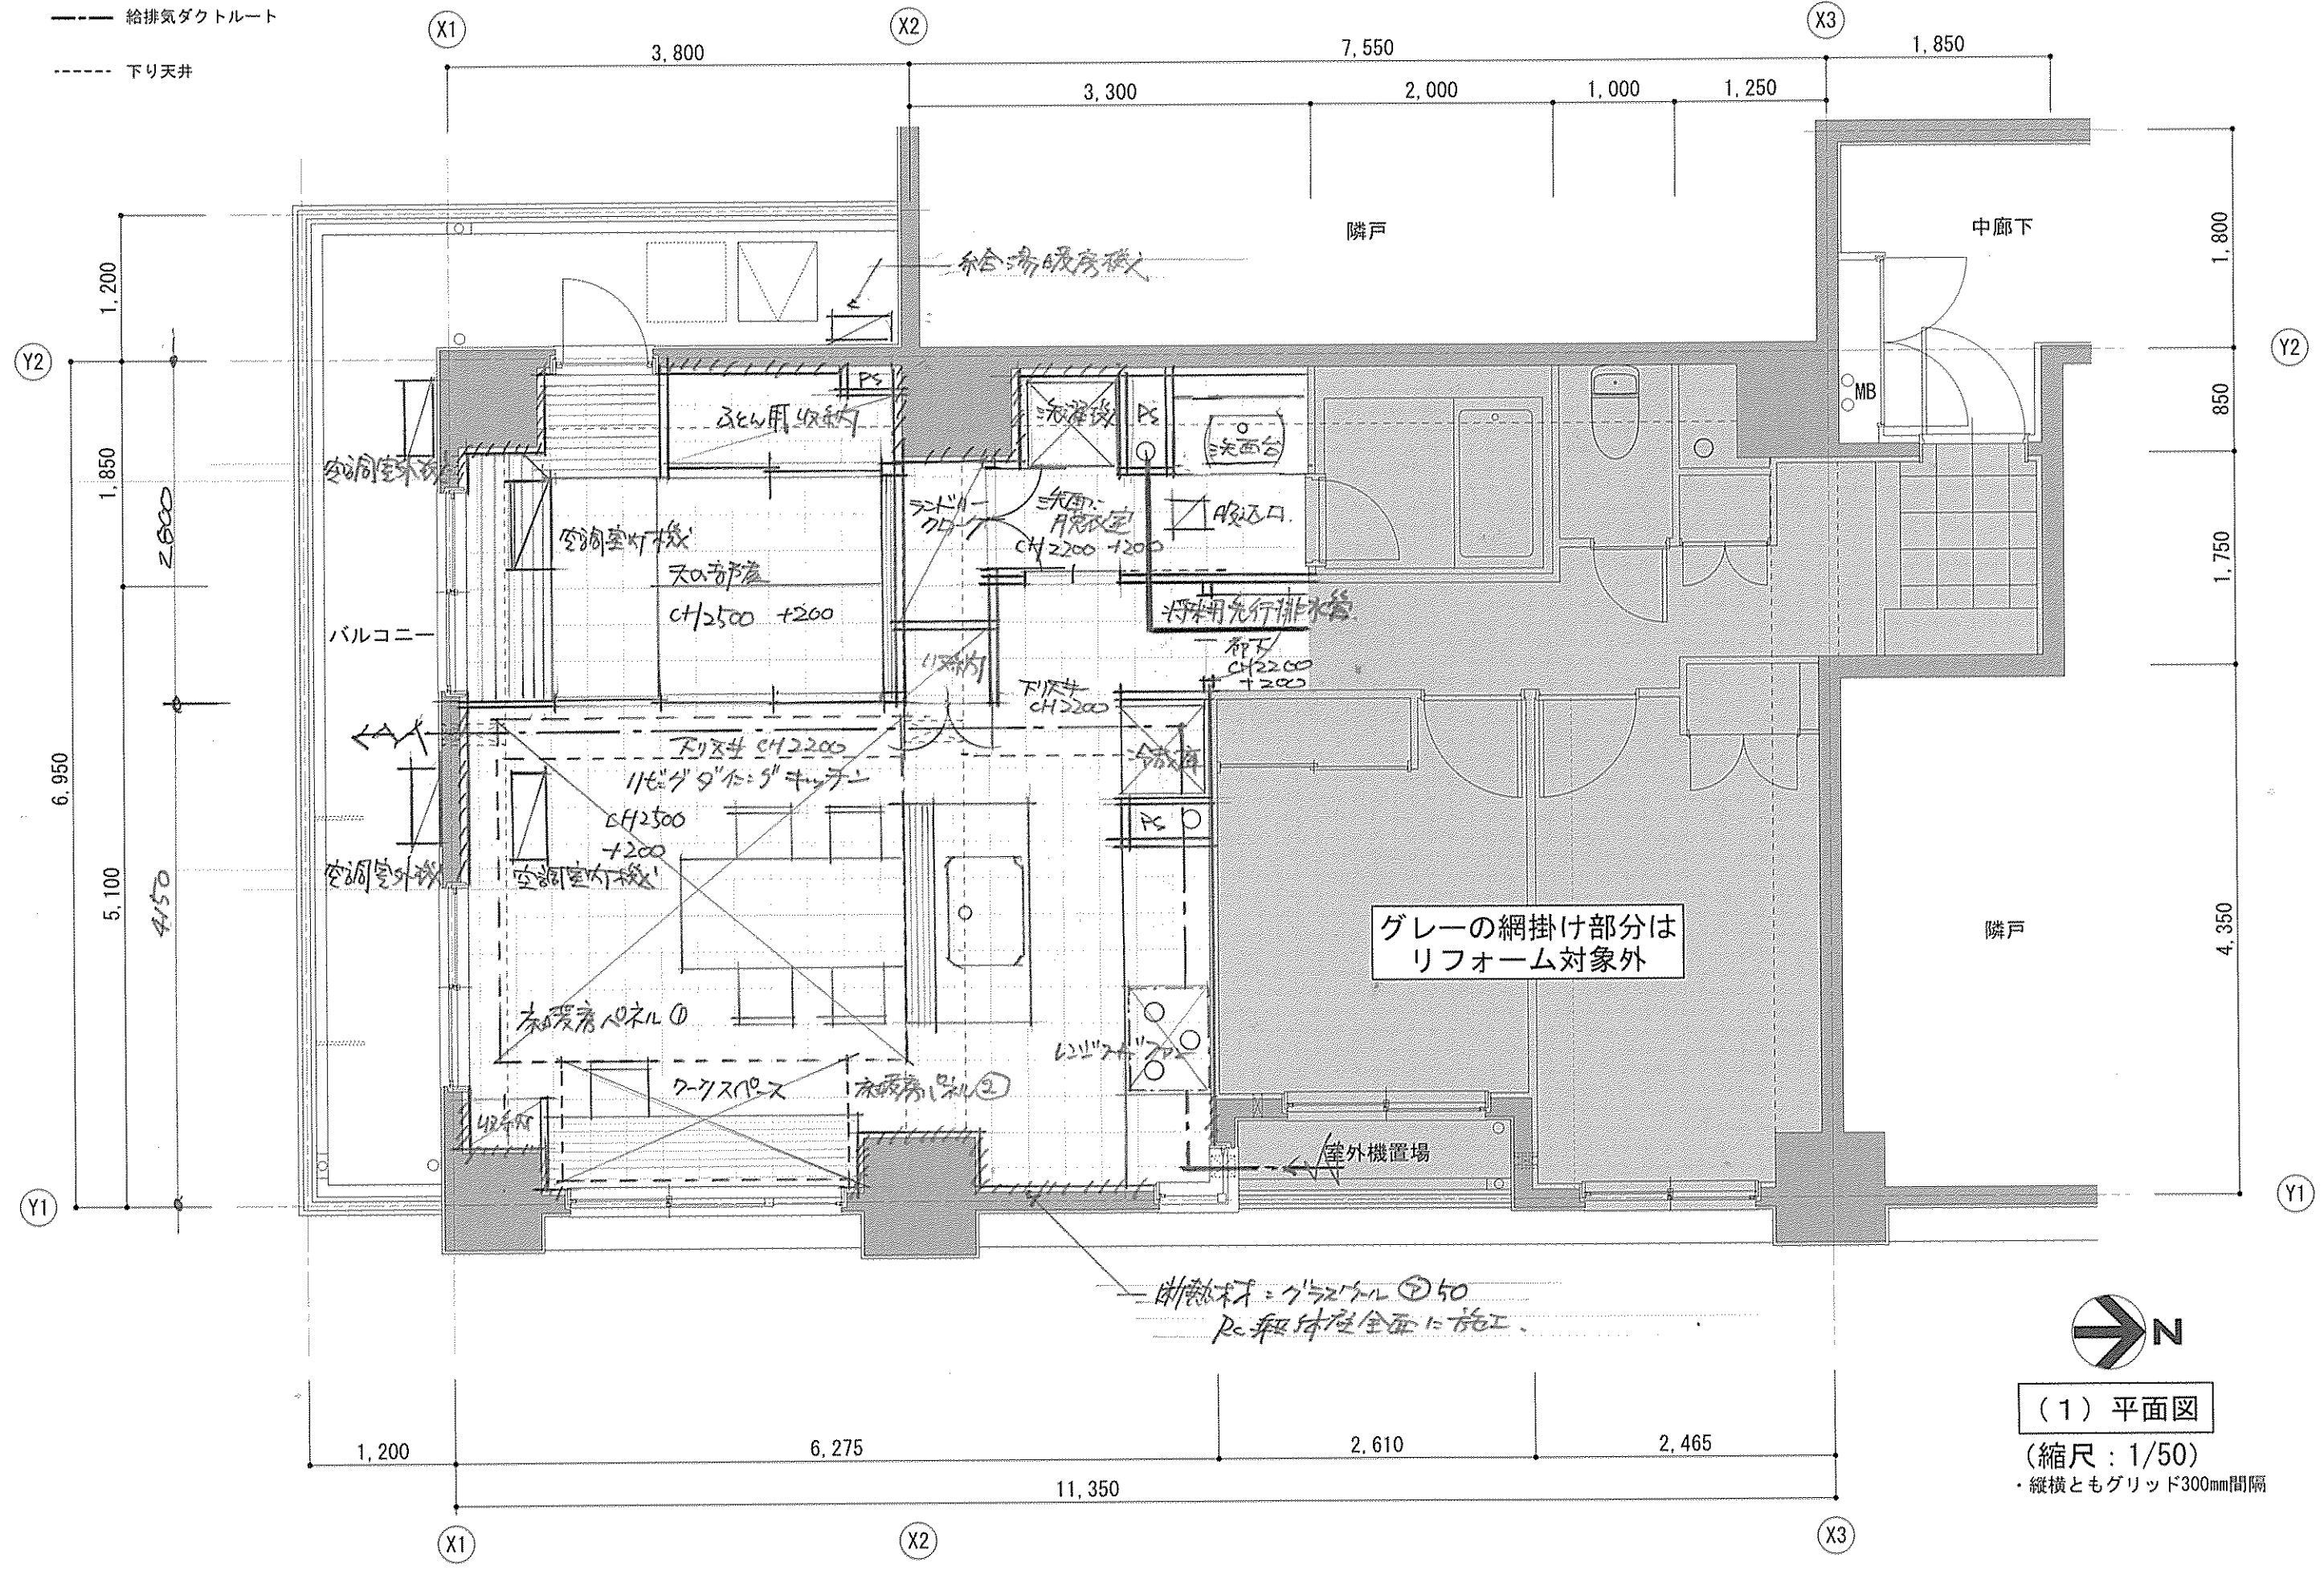

(1) 平面図

(縮尺: 1/50)


・縦横ともグリッド300mm間隔

(1) ② 6～7年後のリフォーム部分

凡例

— 排水ルート

- - - 下り天井

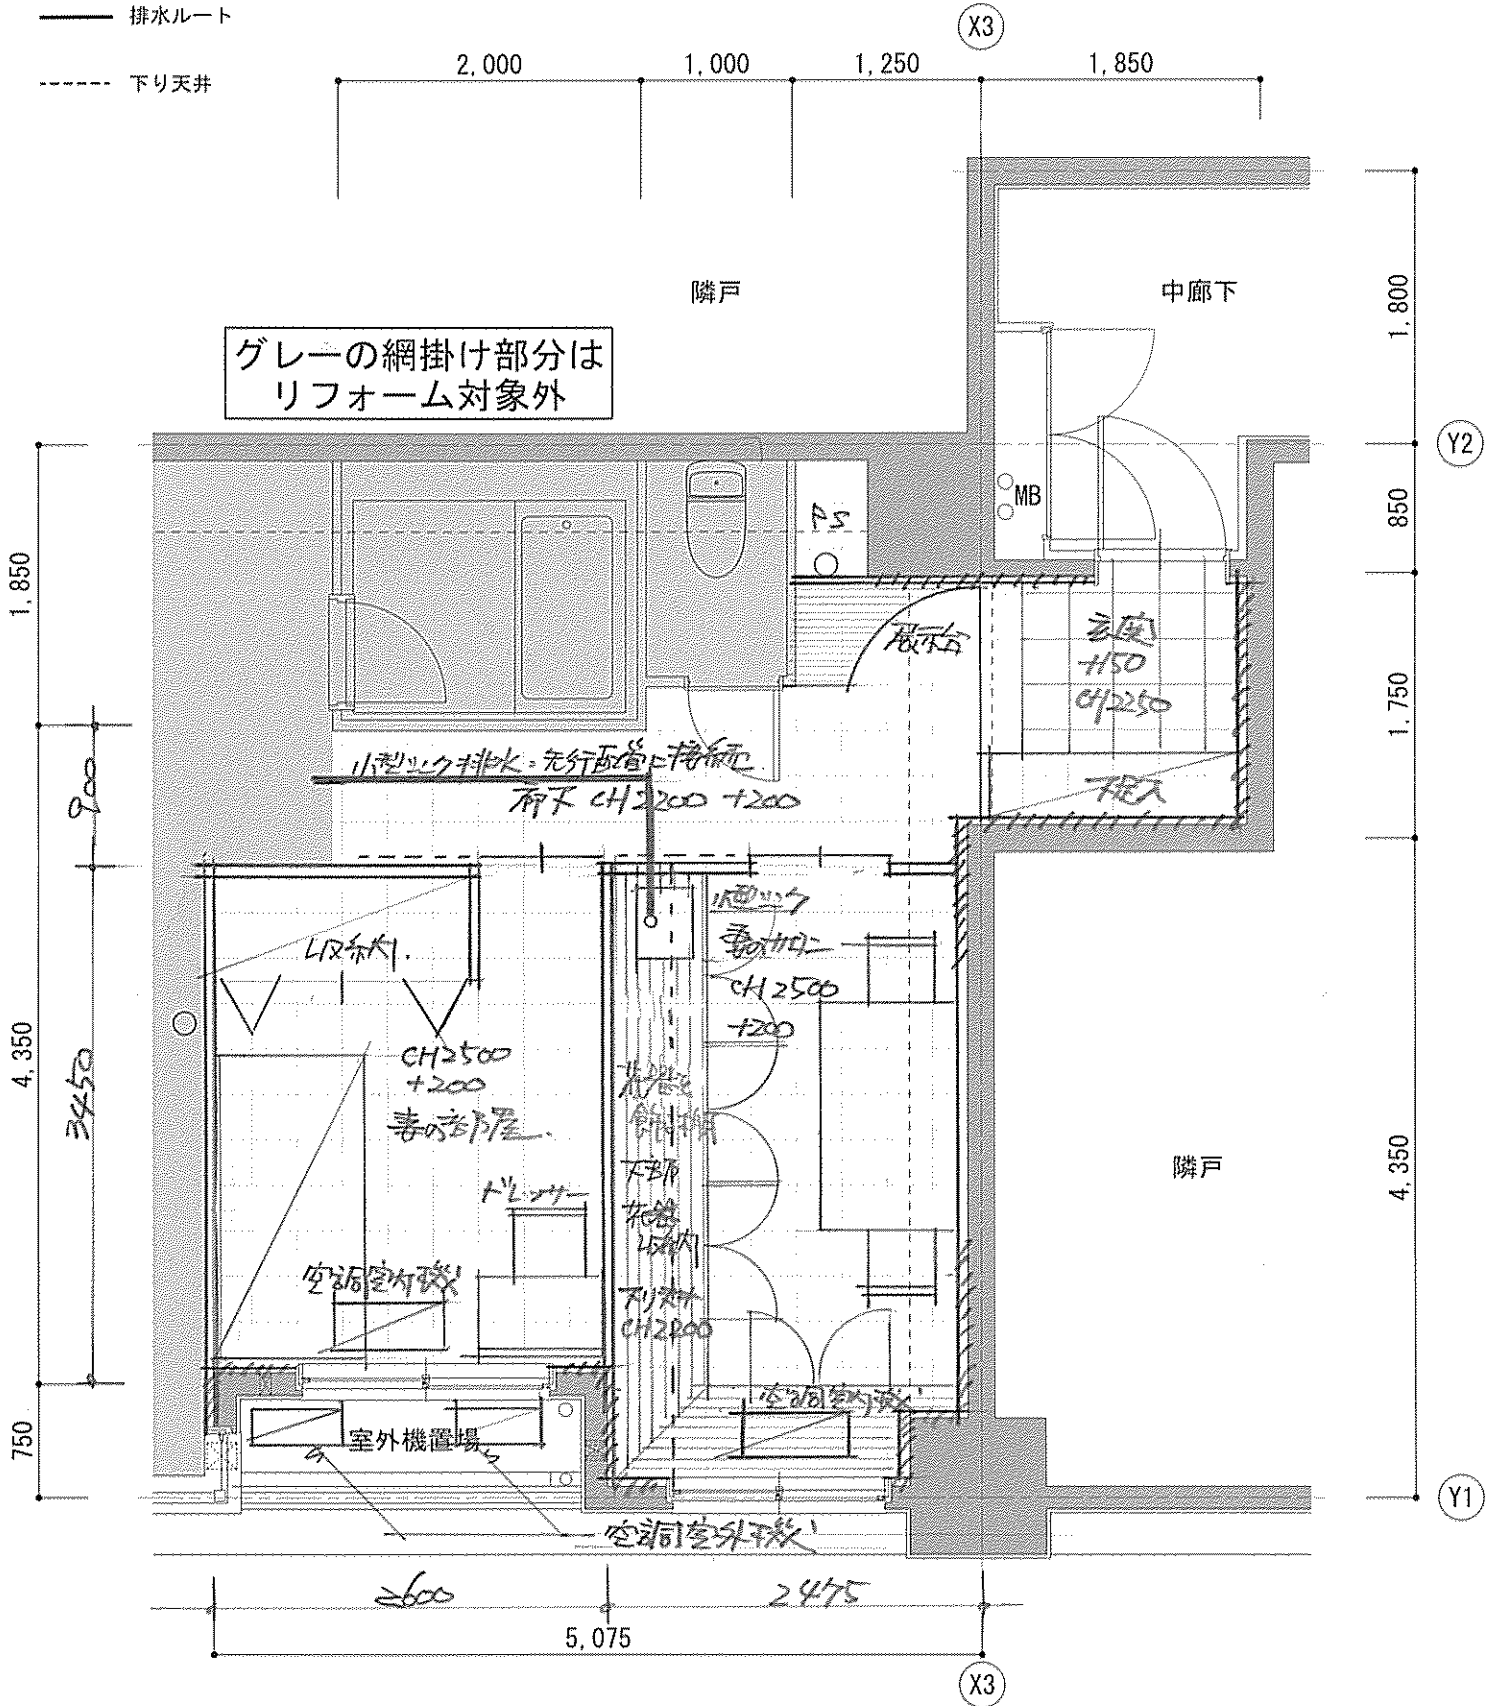

(2) この計画での留意事項説明

- ①
- ②
- ③