


凡 例

- 換気ダクトルート
- 下がり天井
- 排水管ルート
- 給湯機
- スイッチ
- ₃ 3路スイッチ

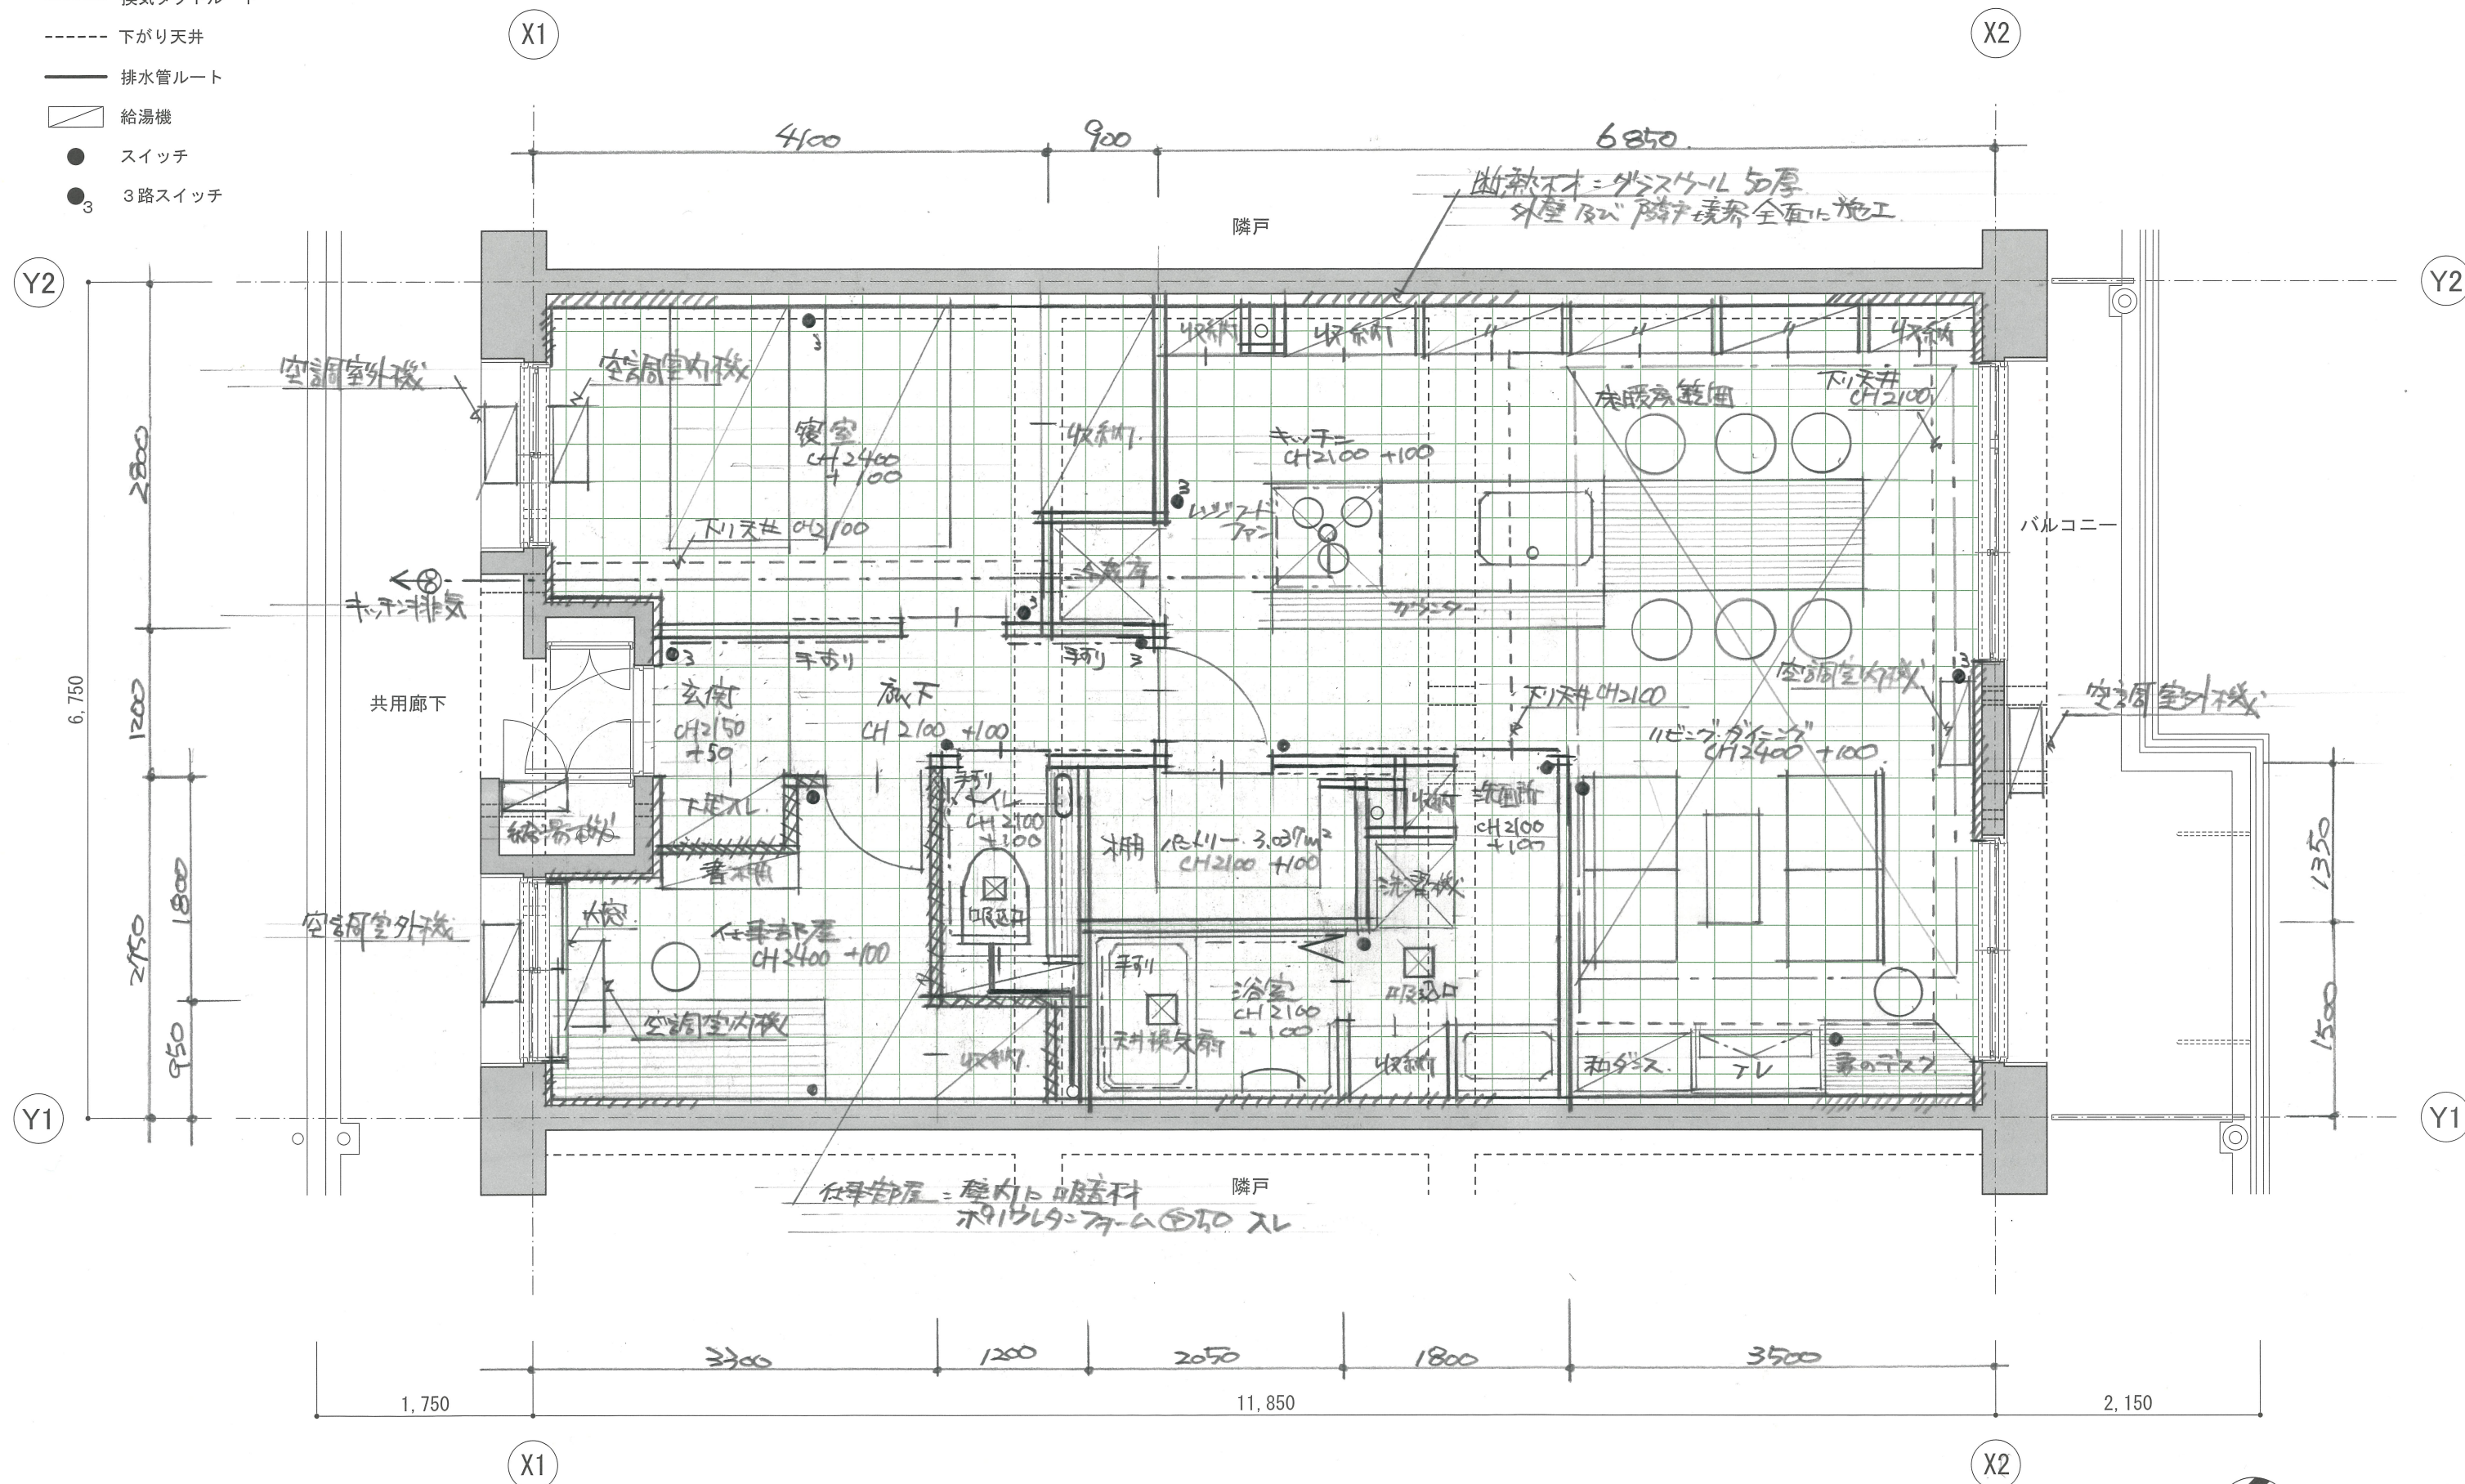

(2) 平面図

(縮尺: 1/50)

・縦横ともグリッド300mm間隔