

事務局欄

I

II

※

第30回マンションリフォームマネジャー試験

設計製図試験 解答用紙


受験番号	2	0	2	1						
氏名										

(1) 「施主の要望」についての実現性

番号	実現できない理由

(3) この計画での留意事項説明

留意事項	留意した点
①	
②	

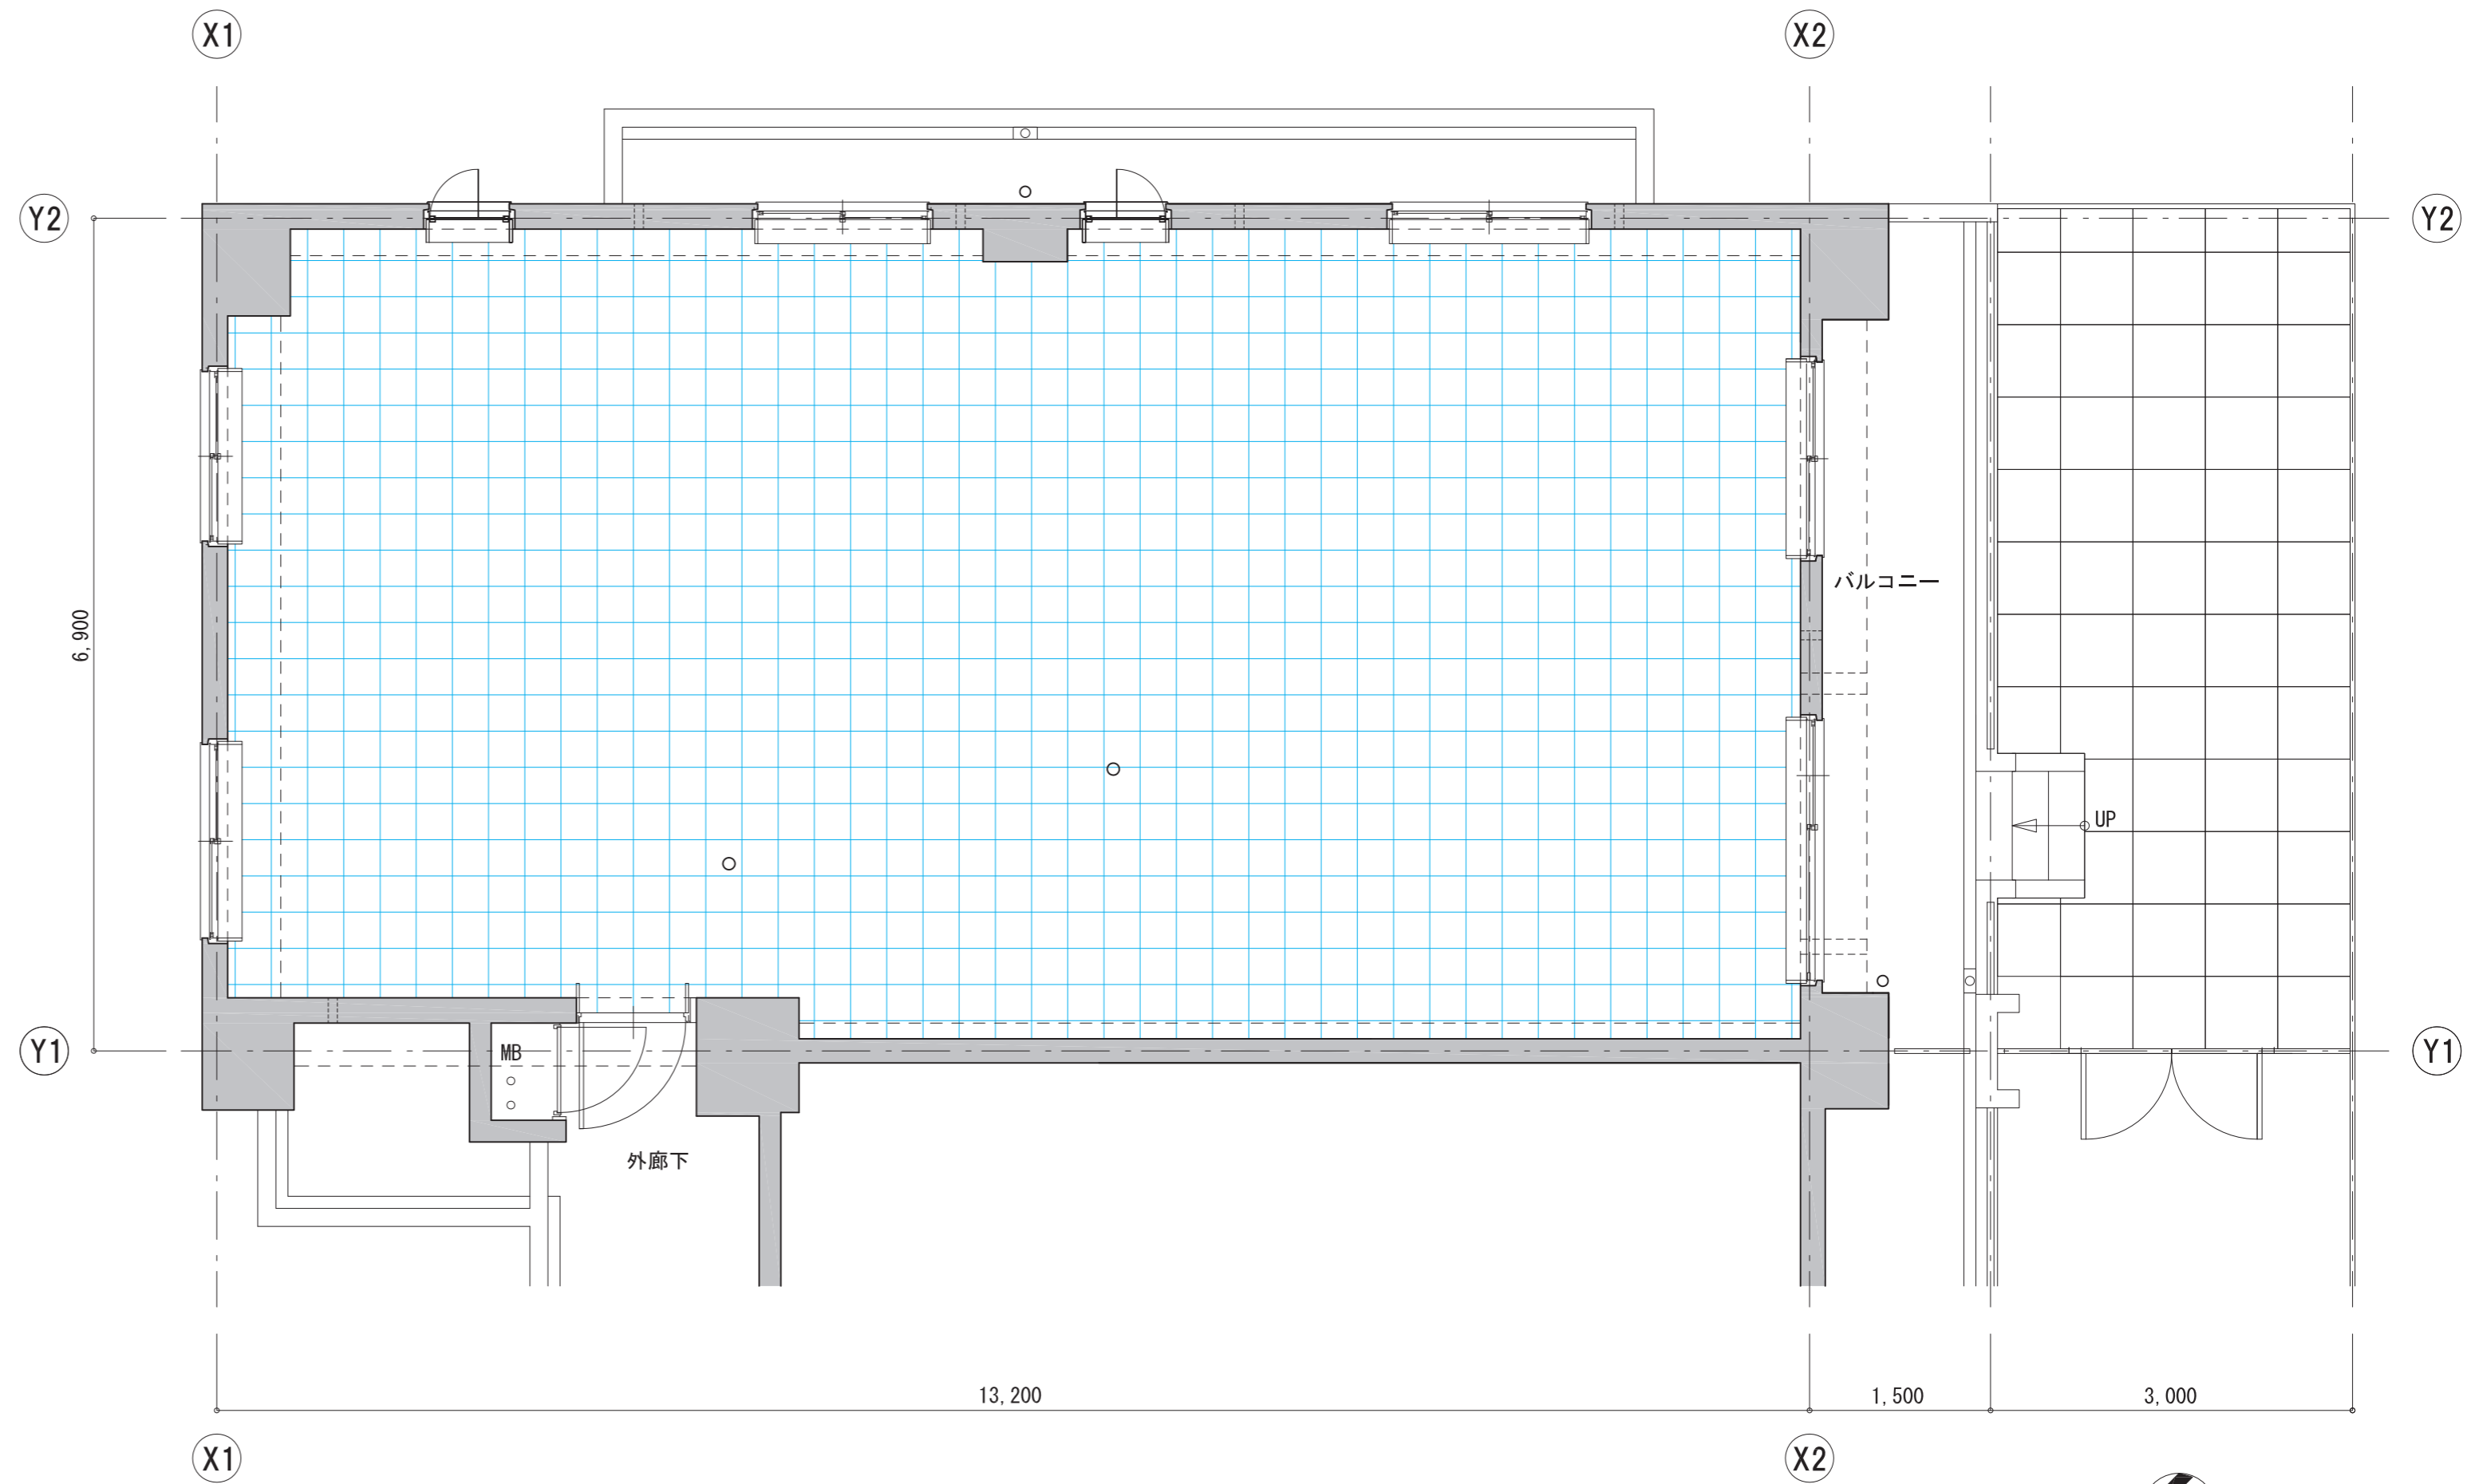

- 凡例
- 排水管ルート
 - - - 換気ダクトルート
 - - - 下り天井



(2) 平面図

(縮尺：1/50)

・縦横ともグリッド300mm間隔