

事務局欄

I

II

※

第32回マンションリフォームマネジャー試験

設計製図試験 解答用紙


受験番号	2	0	2	3						
氏名										

(1) 「施主の要望」についての実現性

番号	実現できない理由

(3) この計画での留意事項説明

留意事項	留意した点
①	
②	

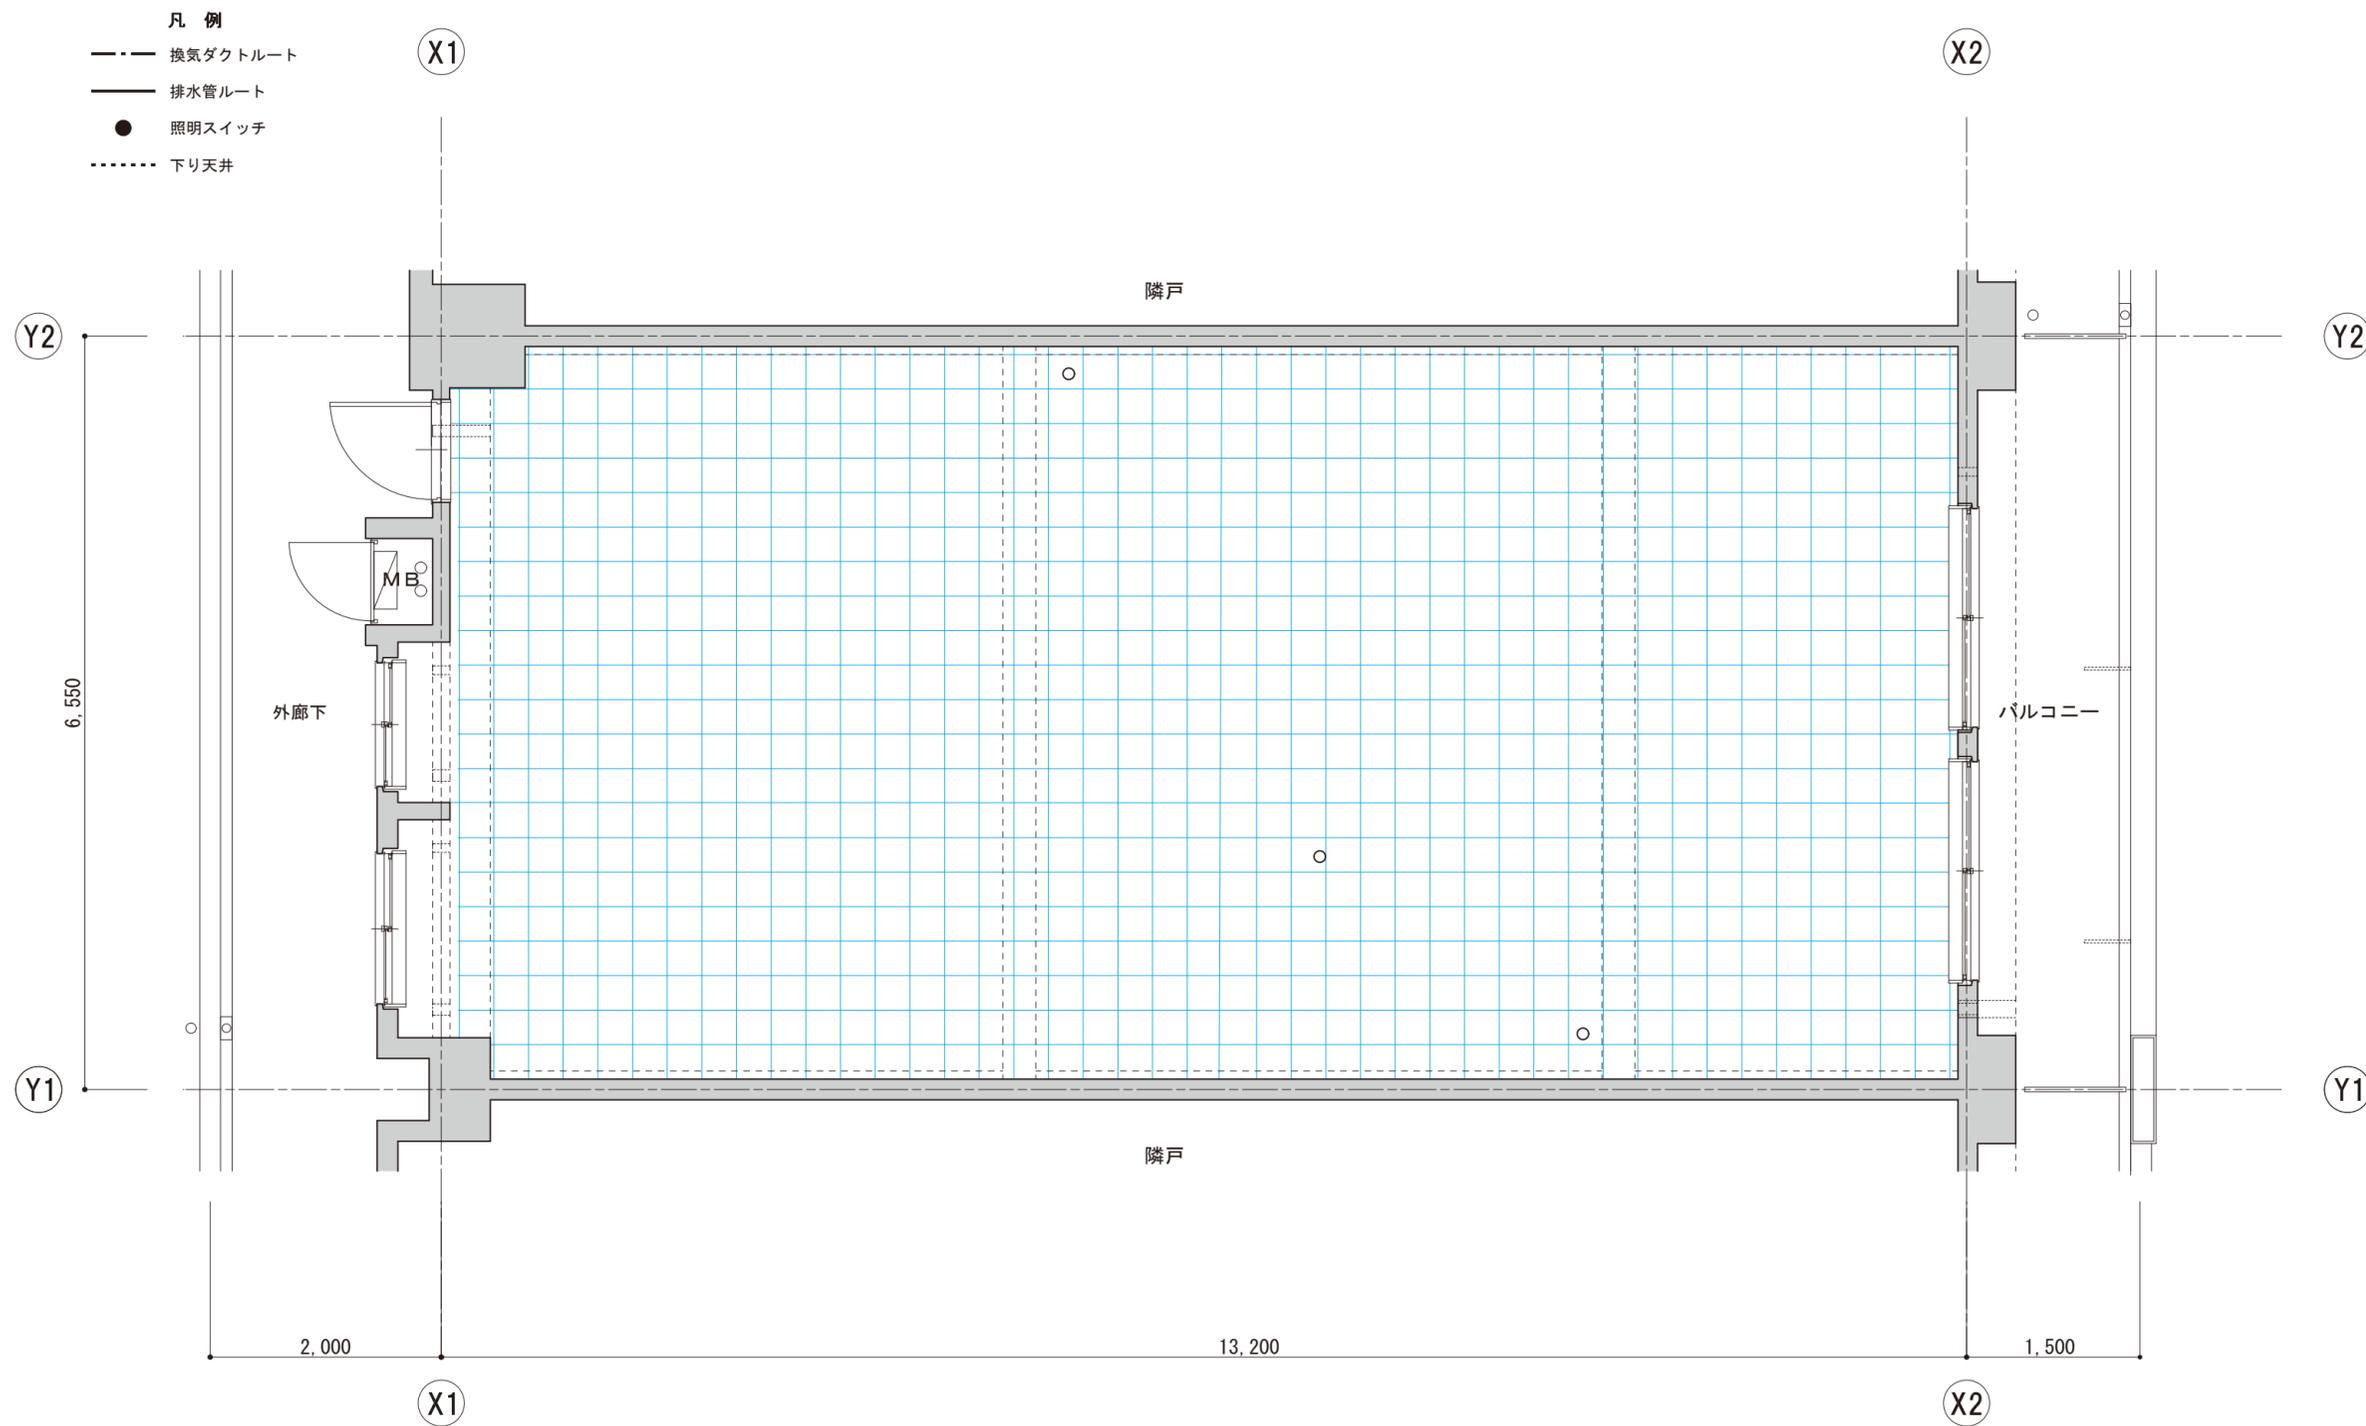

(2) 平面図  
 (縮尺: 1/50)  
 ・縦横ともグリッド300mm間隔