

事務局欄

I

II

※

第33回マンションリフォームマネジャー試験

設計製図試験 解答用紙

受験番号	2	0	2	4					
氏名									


(1) 「施主の要望」についての実現性

番号	実現できない理由

(3) この計画での留意事項説明

留意事項	留意した点
①	
②	
③	

- 凡 例
- 換気ダクトルート
 - 下り天井
 - 排水管ルート
 - ◻ 給湯機
 - ◼ 分電盤
 - ガス漏れ警報器

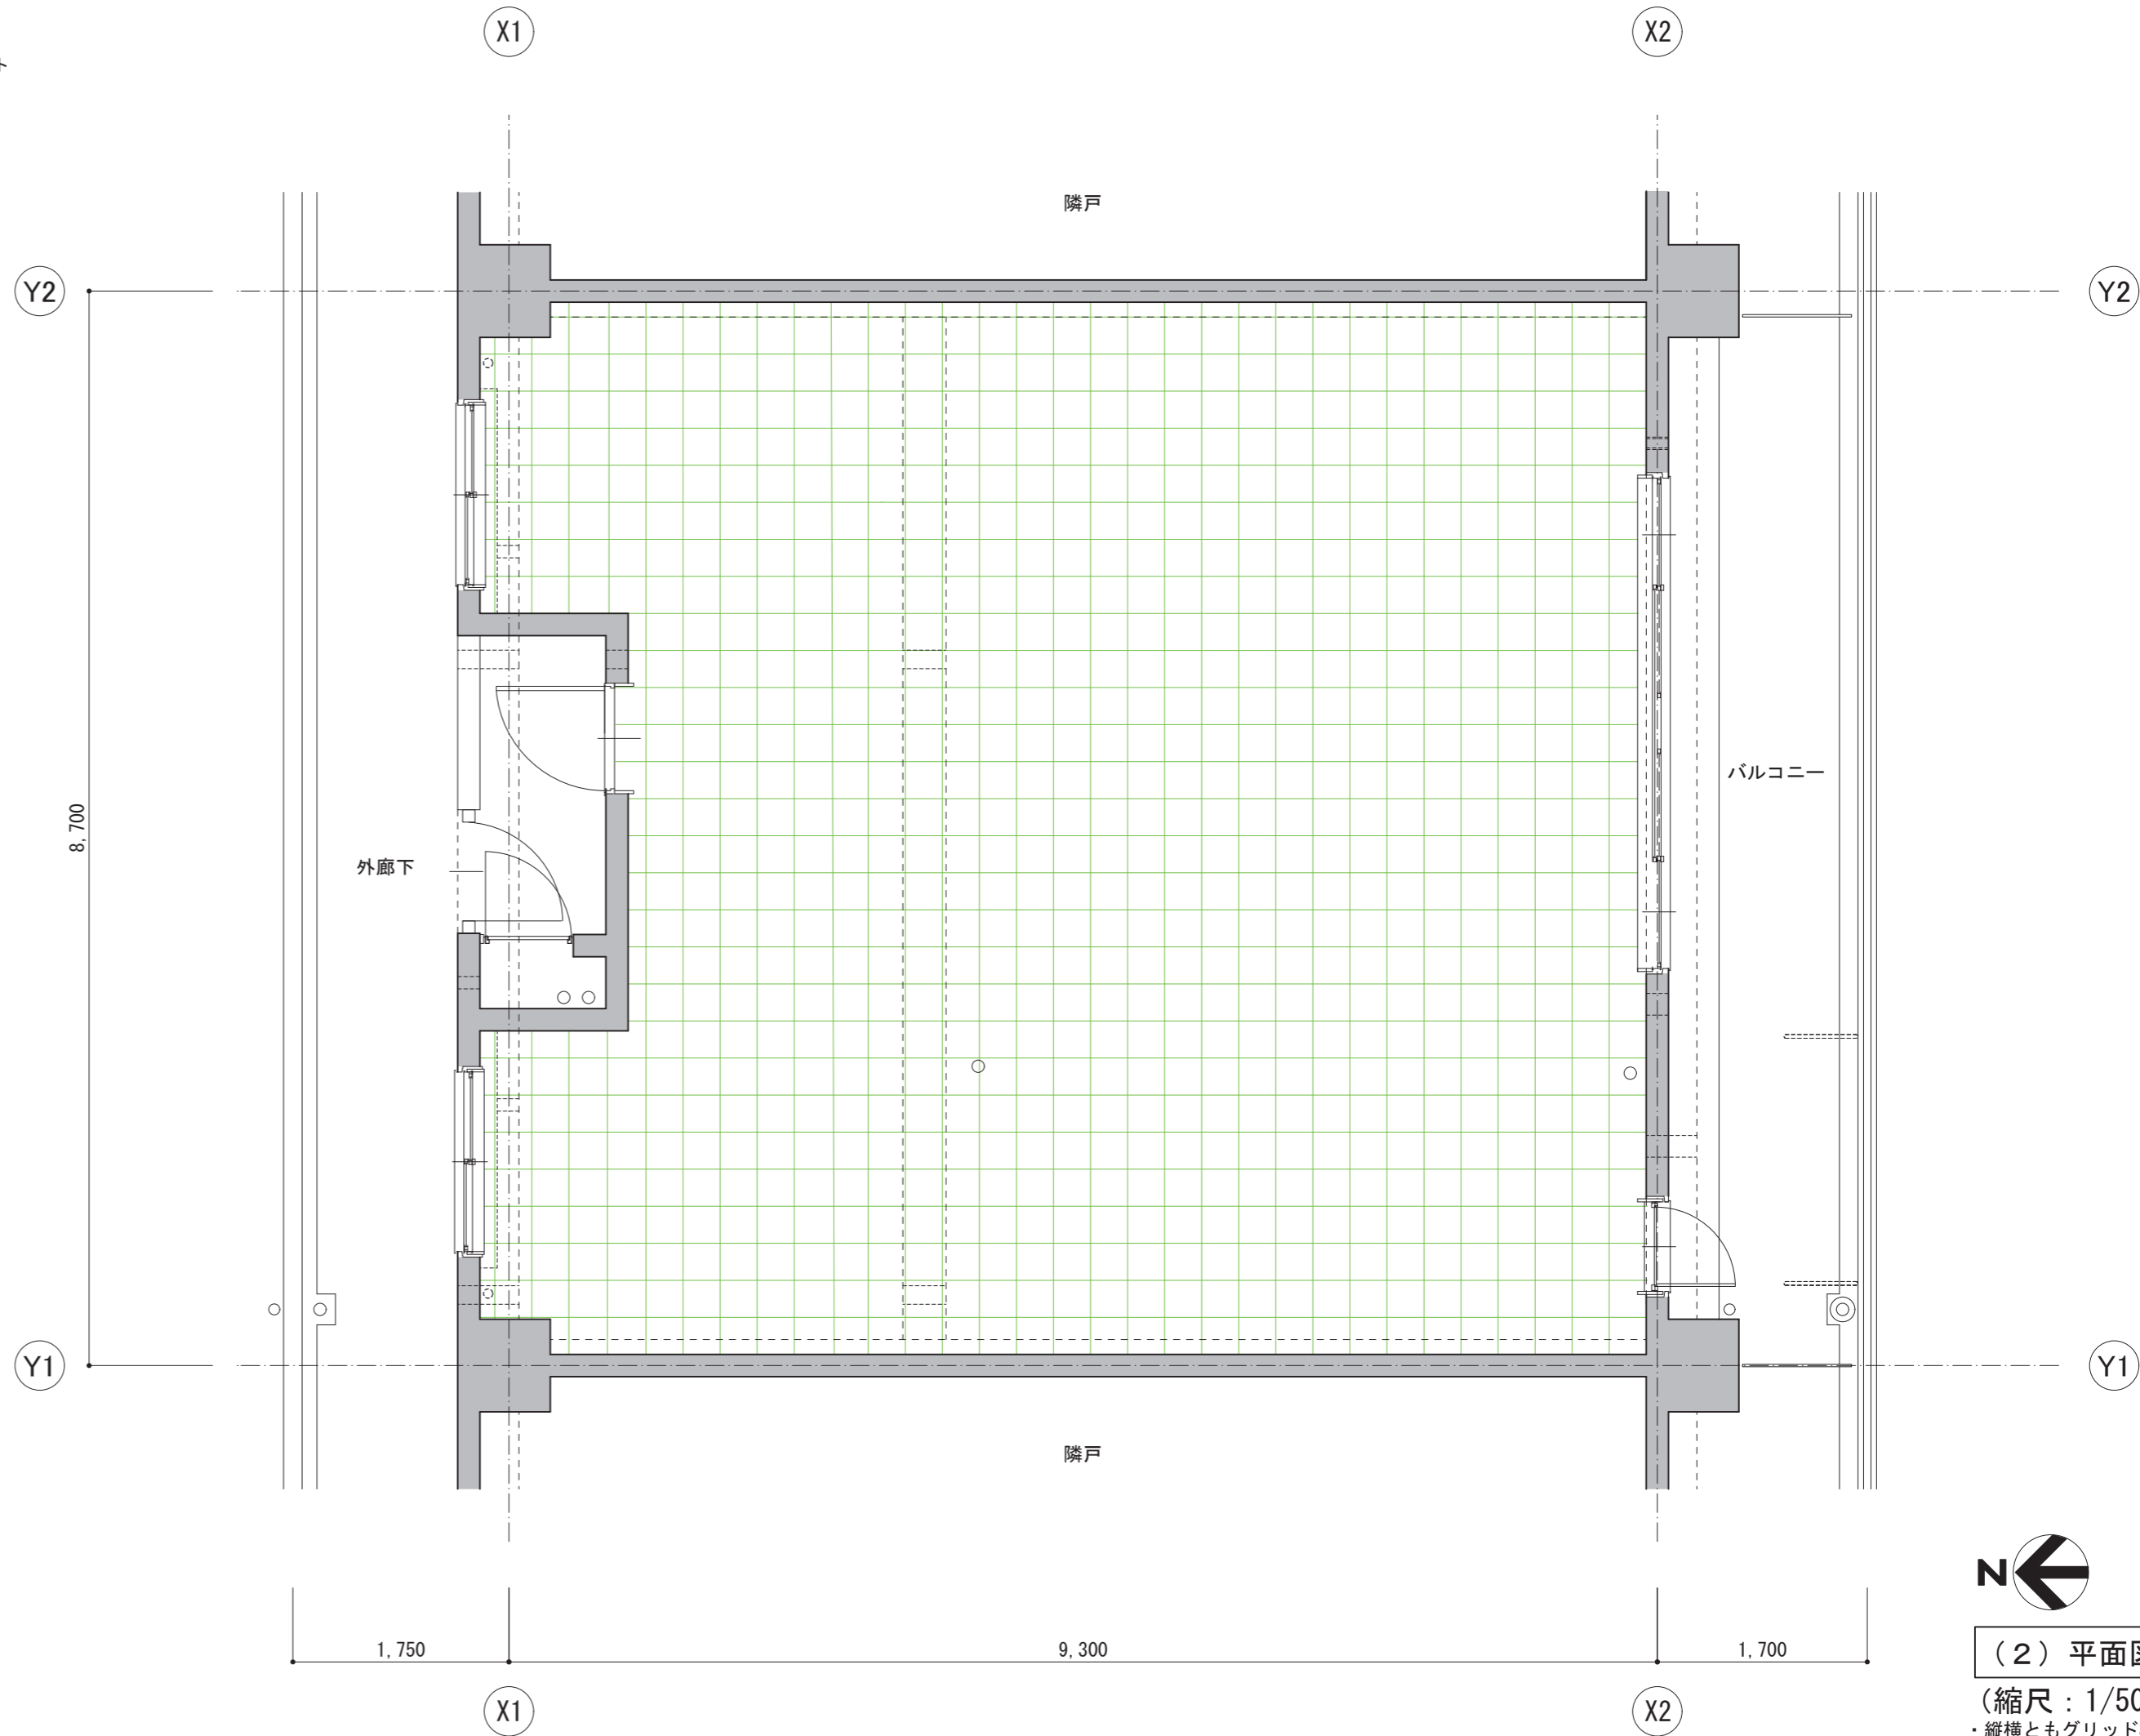

(2) 平面図

(縮尺：1/50)

・縦横ともグリッド300mm間隔