

事務局欄

I

II

※

## 第28回マンションリフォームマネジャー試験

### 設計製図試験 解答用紙


受験番号	1	9						
氏名								

(1) 「施主の要望」についての実現性

番号	実現できない理由

(3) この計画での留意事項説明

留意事項	留意した点
①	
②	

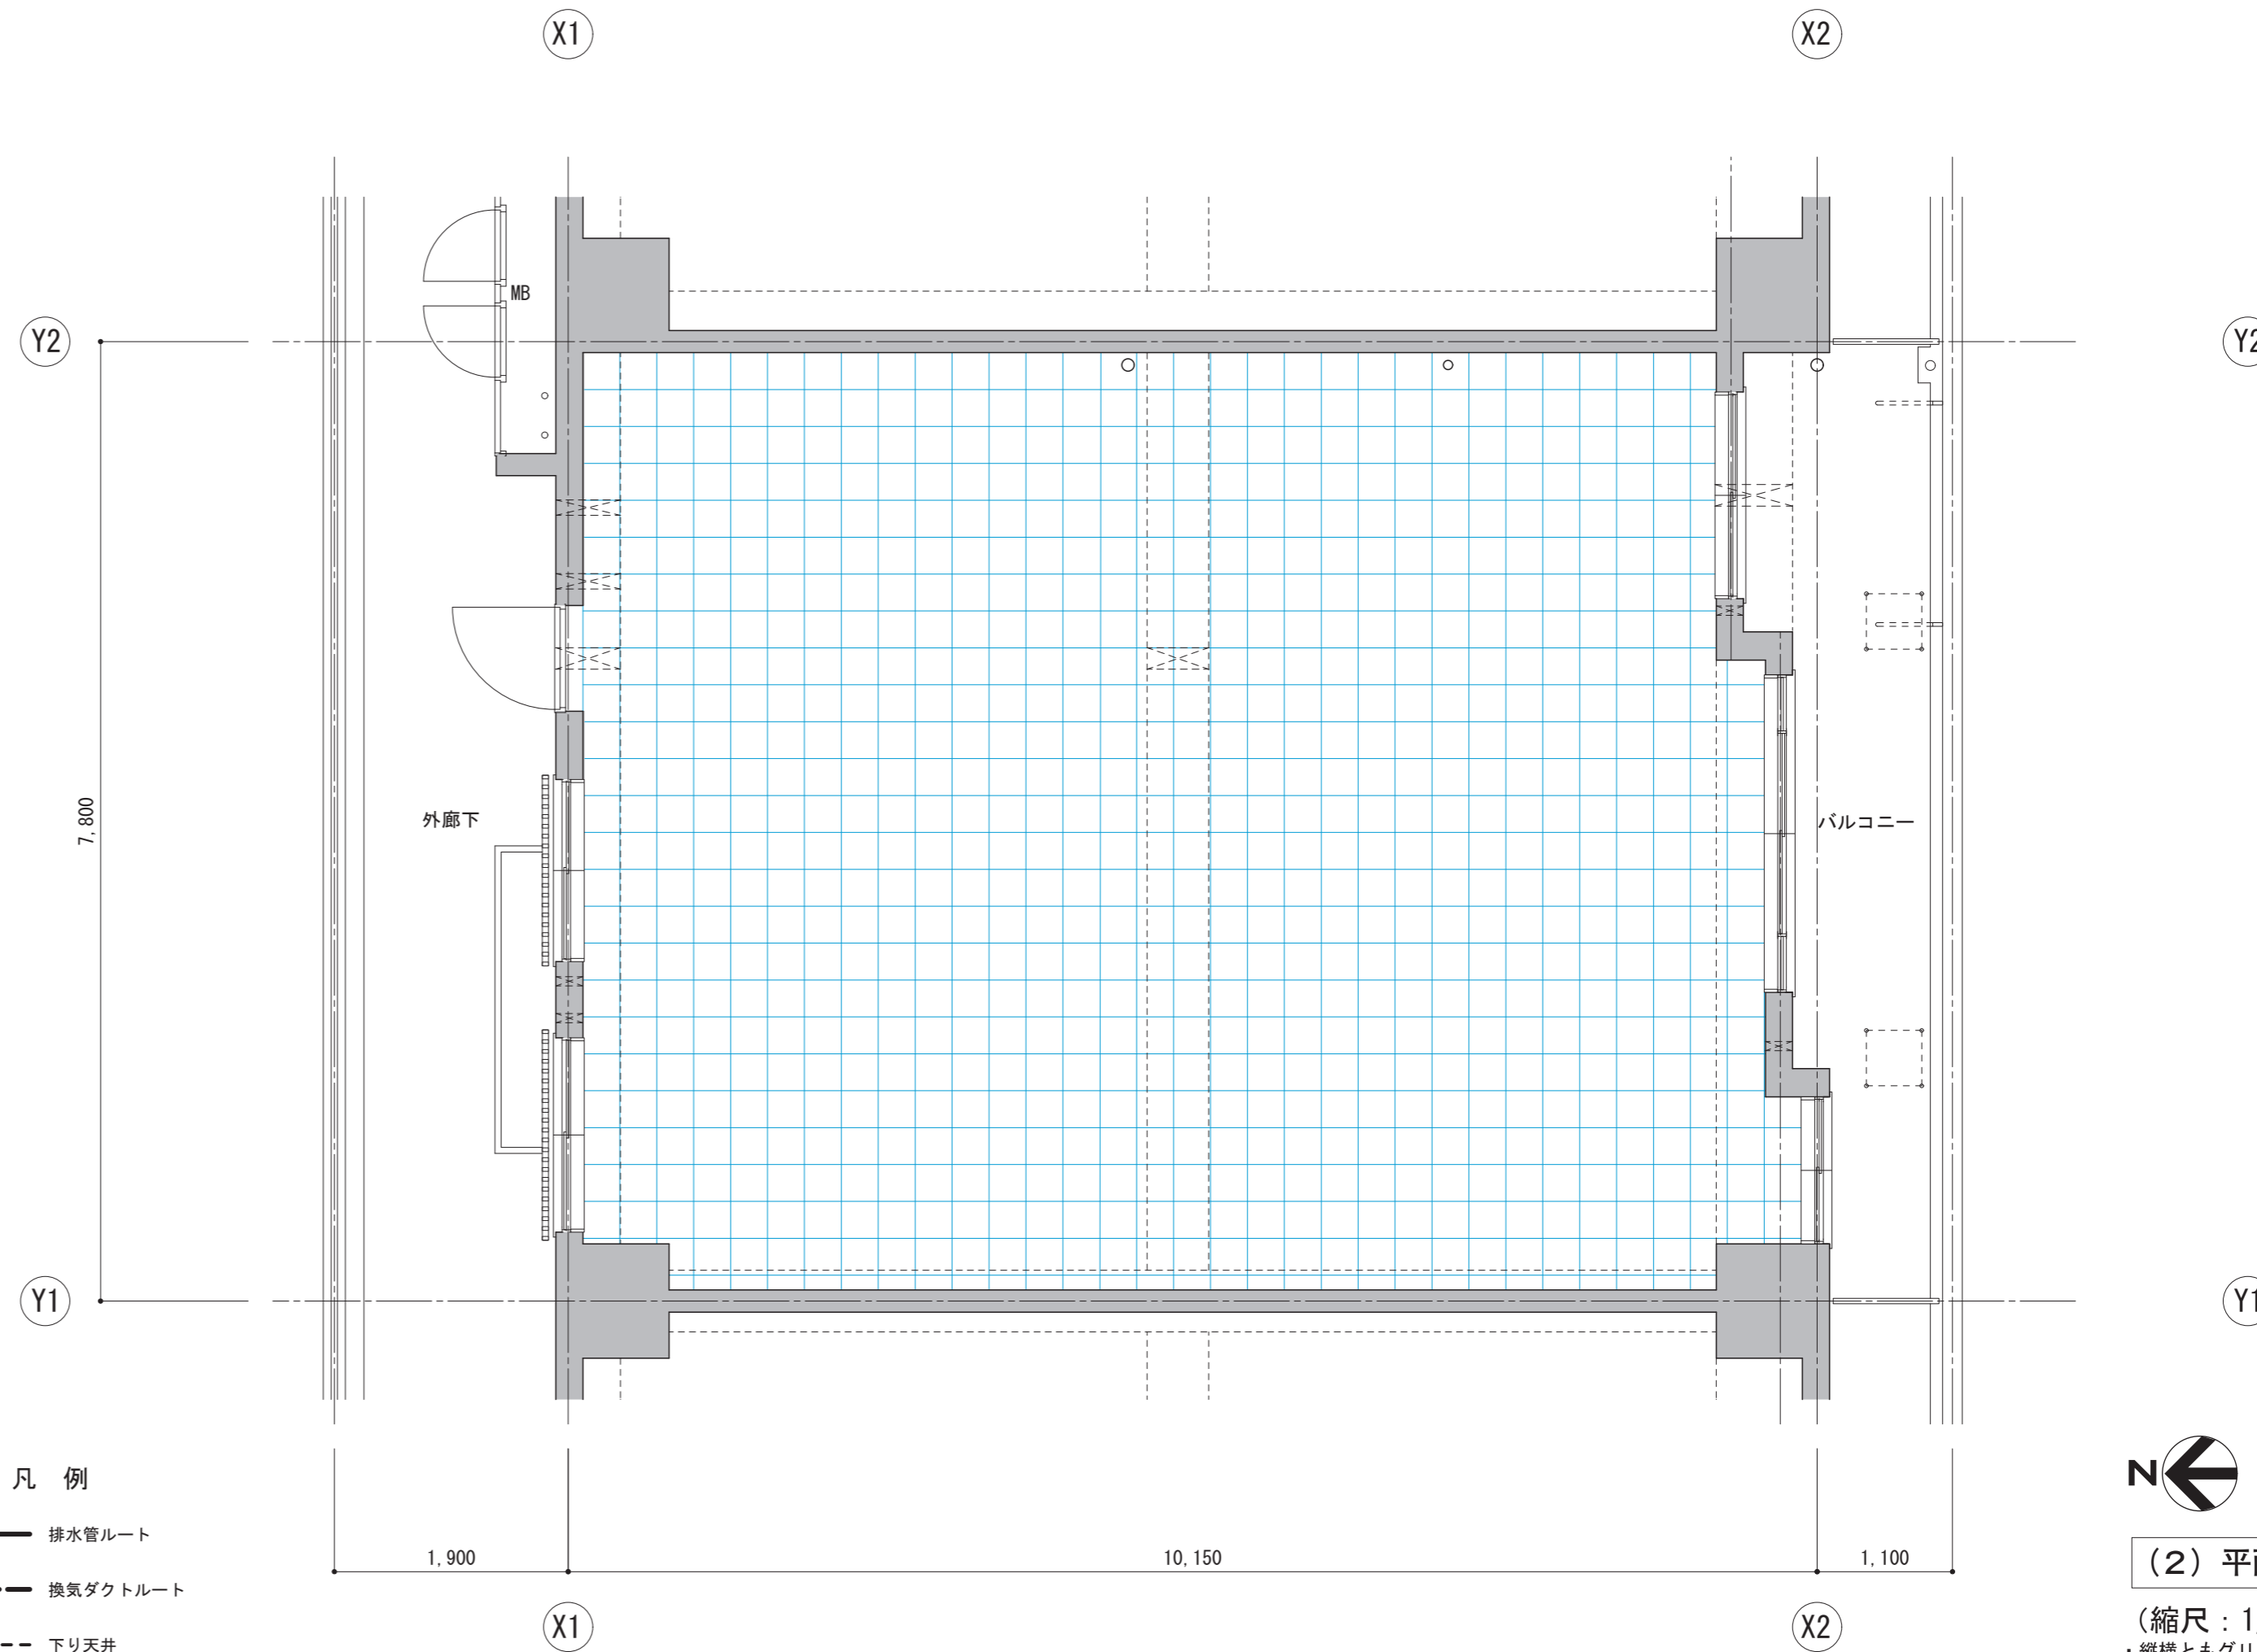

(2) 平面図

(縮尺：1/50)  
・縦横ともグリッド300mm間隔