


事務局欄
I
II
※

第31回マンションリフォームマネジャー試験  
設計製図試験 解答用紙


受験番号	2	0	2	2						
氏名										

(1) ① 今回のリフォーム部分

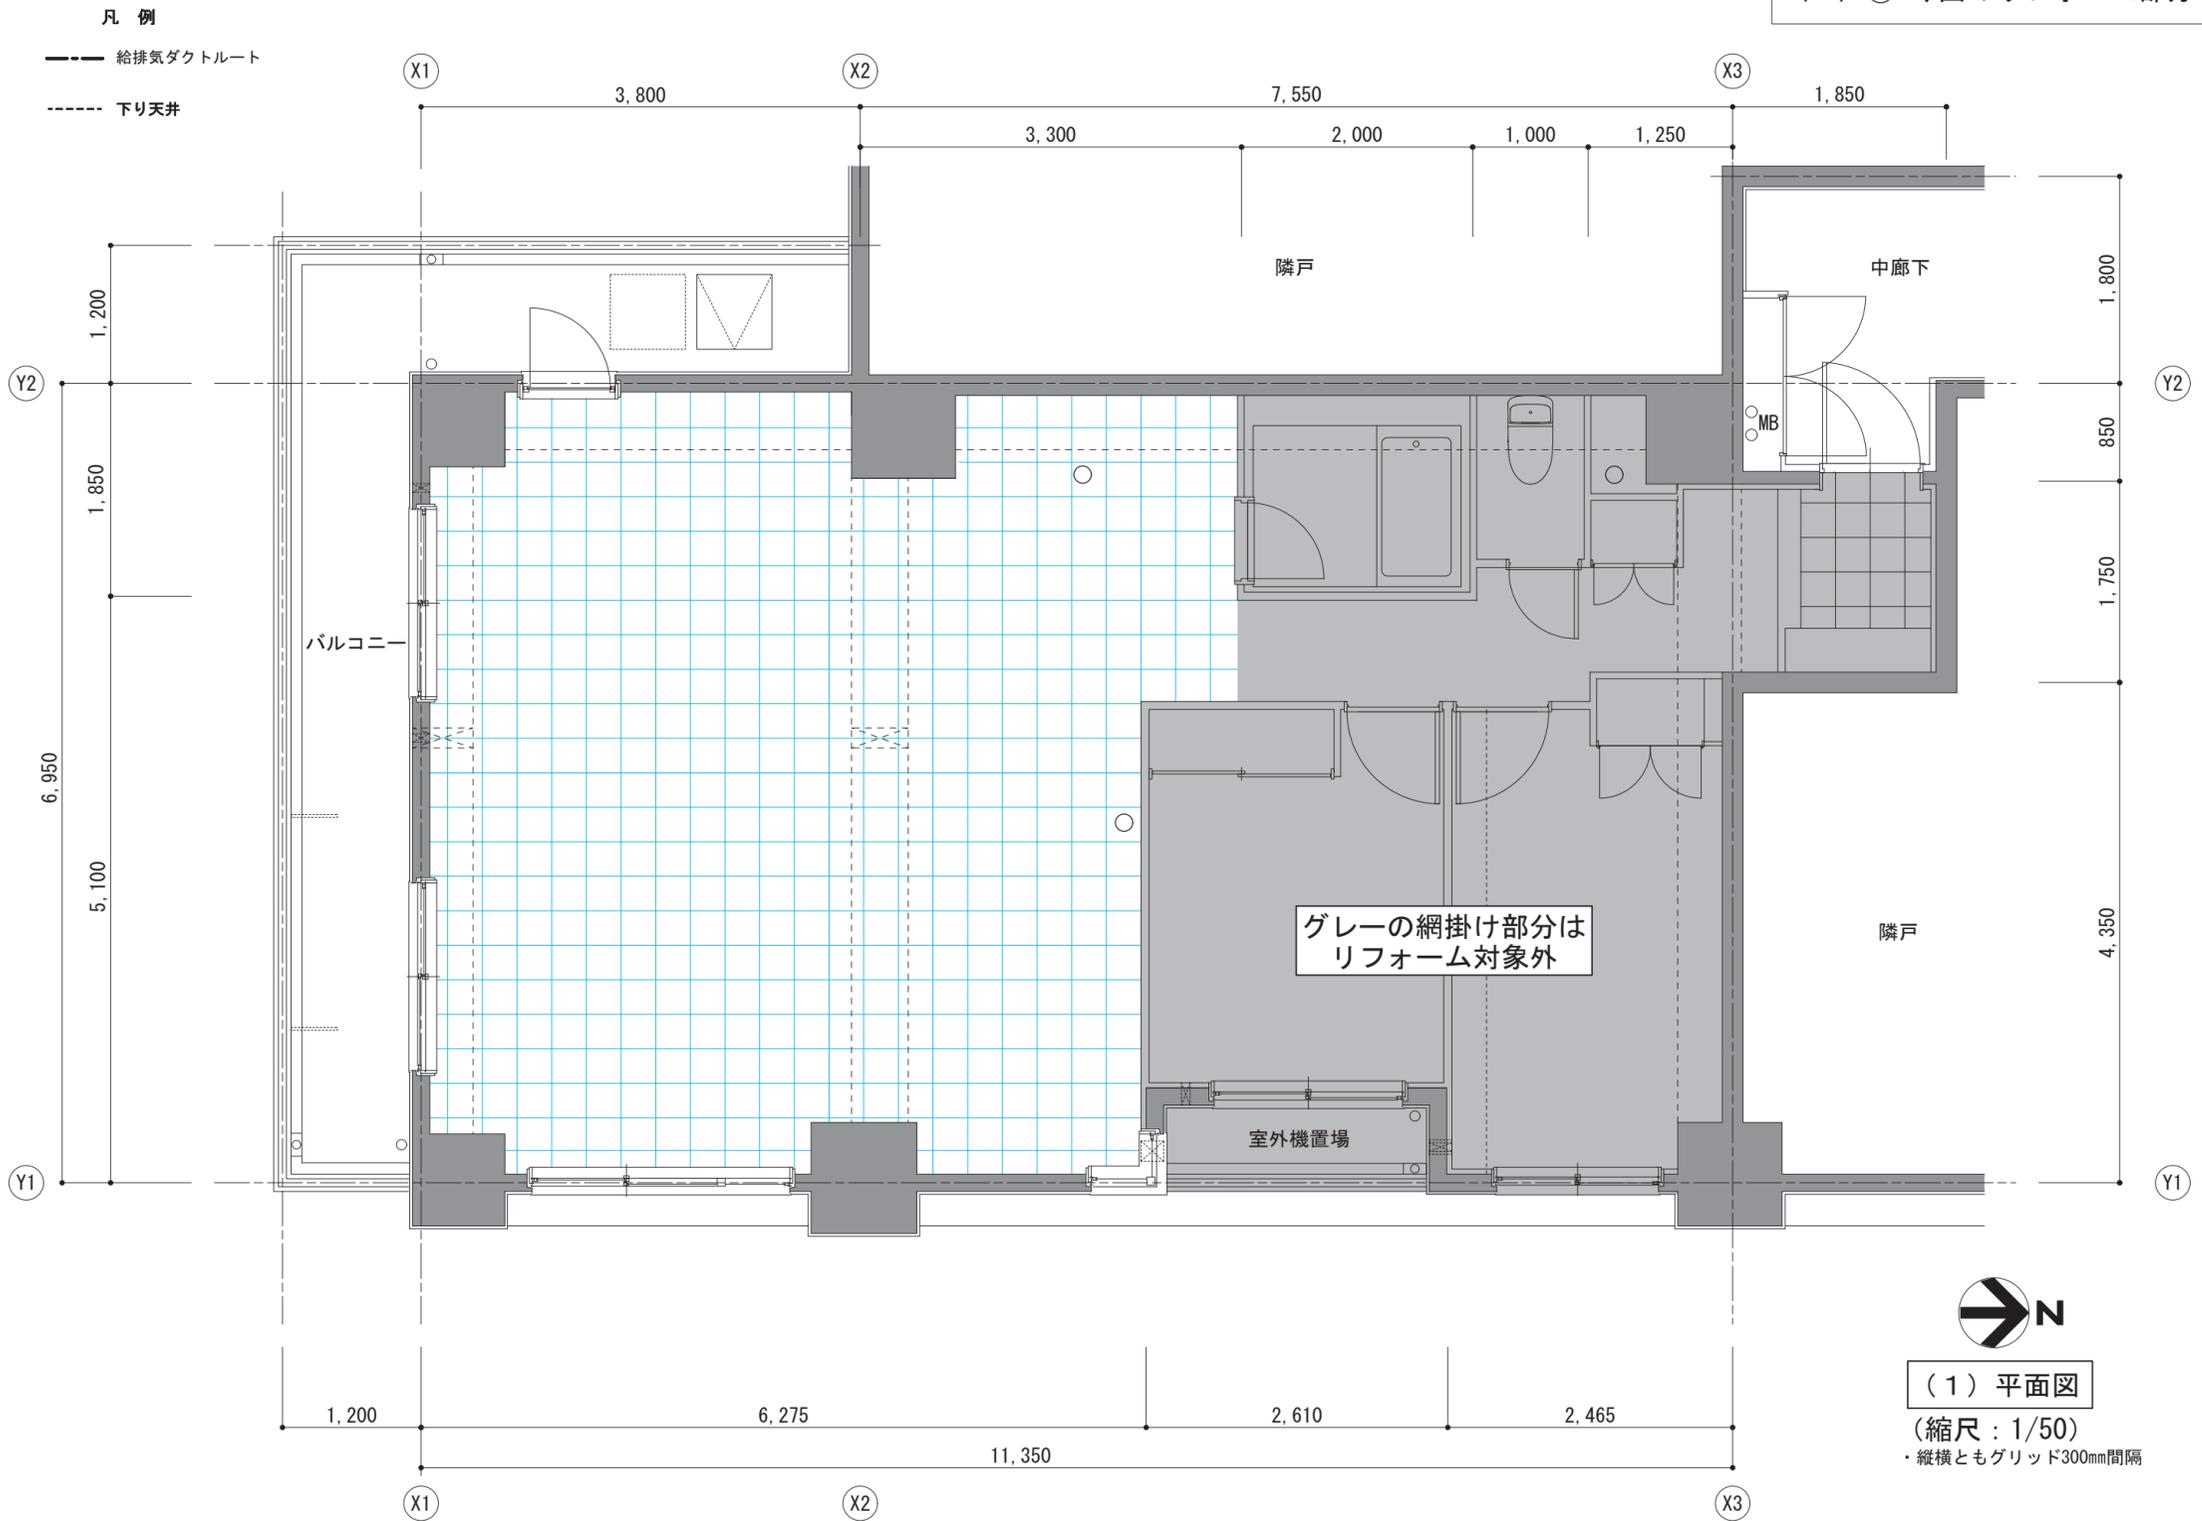

(1) 平面図  
 (縮尺: 1/50)  
 ・縦横ともグリッド300mm間隔

(1) ② 6~7年後のリフォーム部分

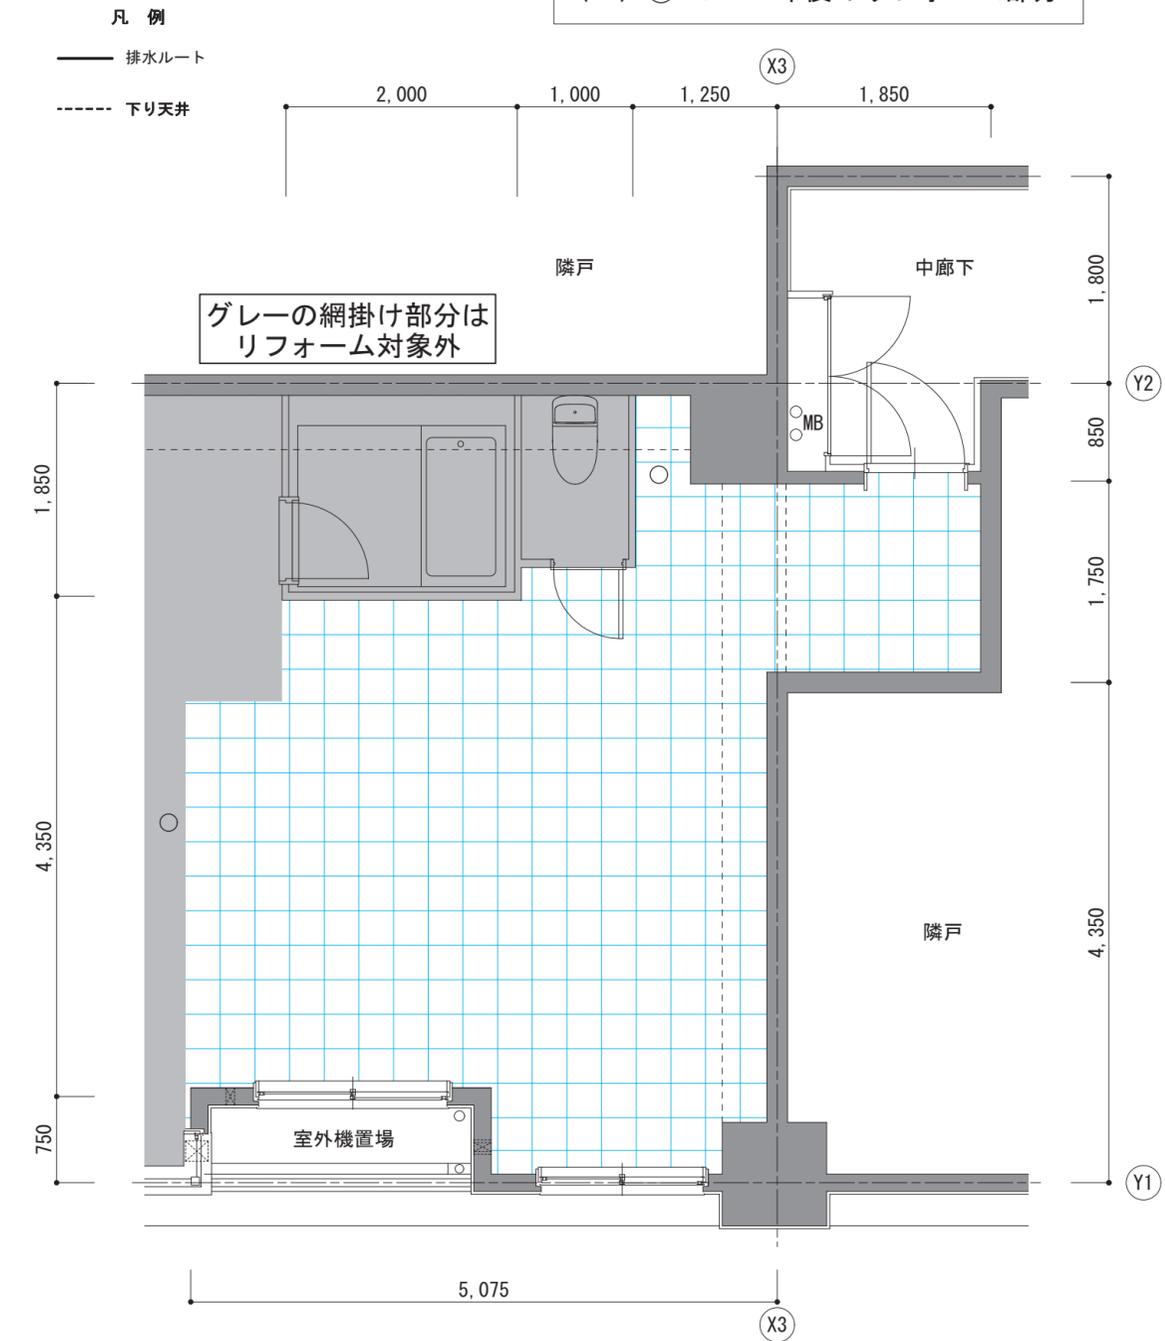

(2) この計画での留意事項説明

- |   |  |
|---|--|
| ① |  |
| ② |  |
| ③ |  |