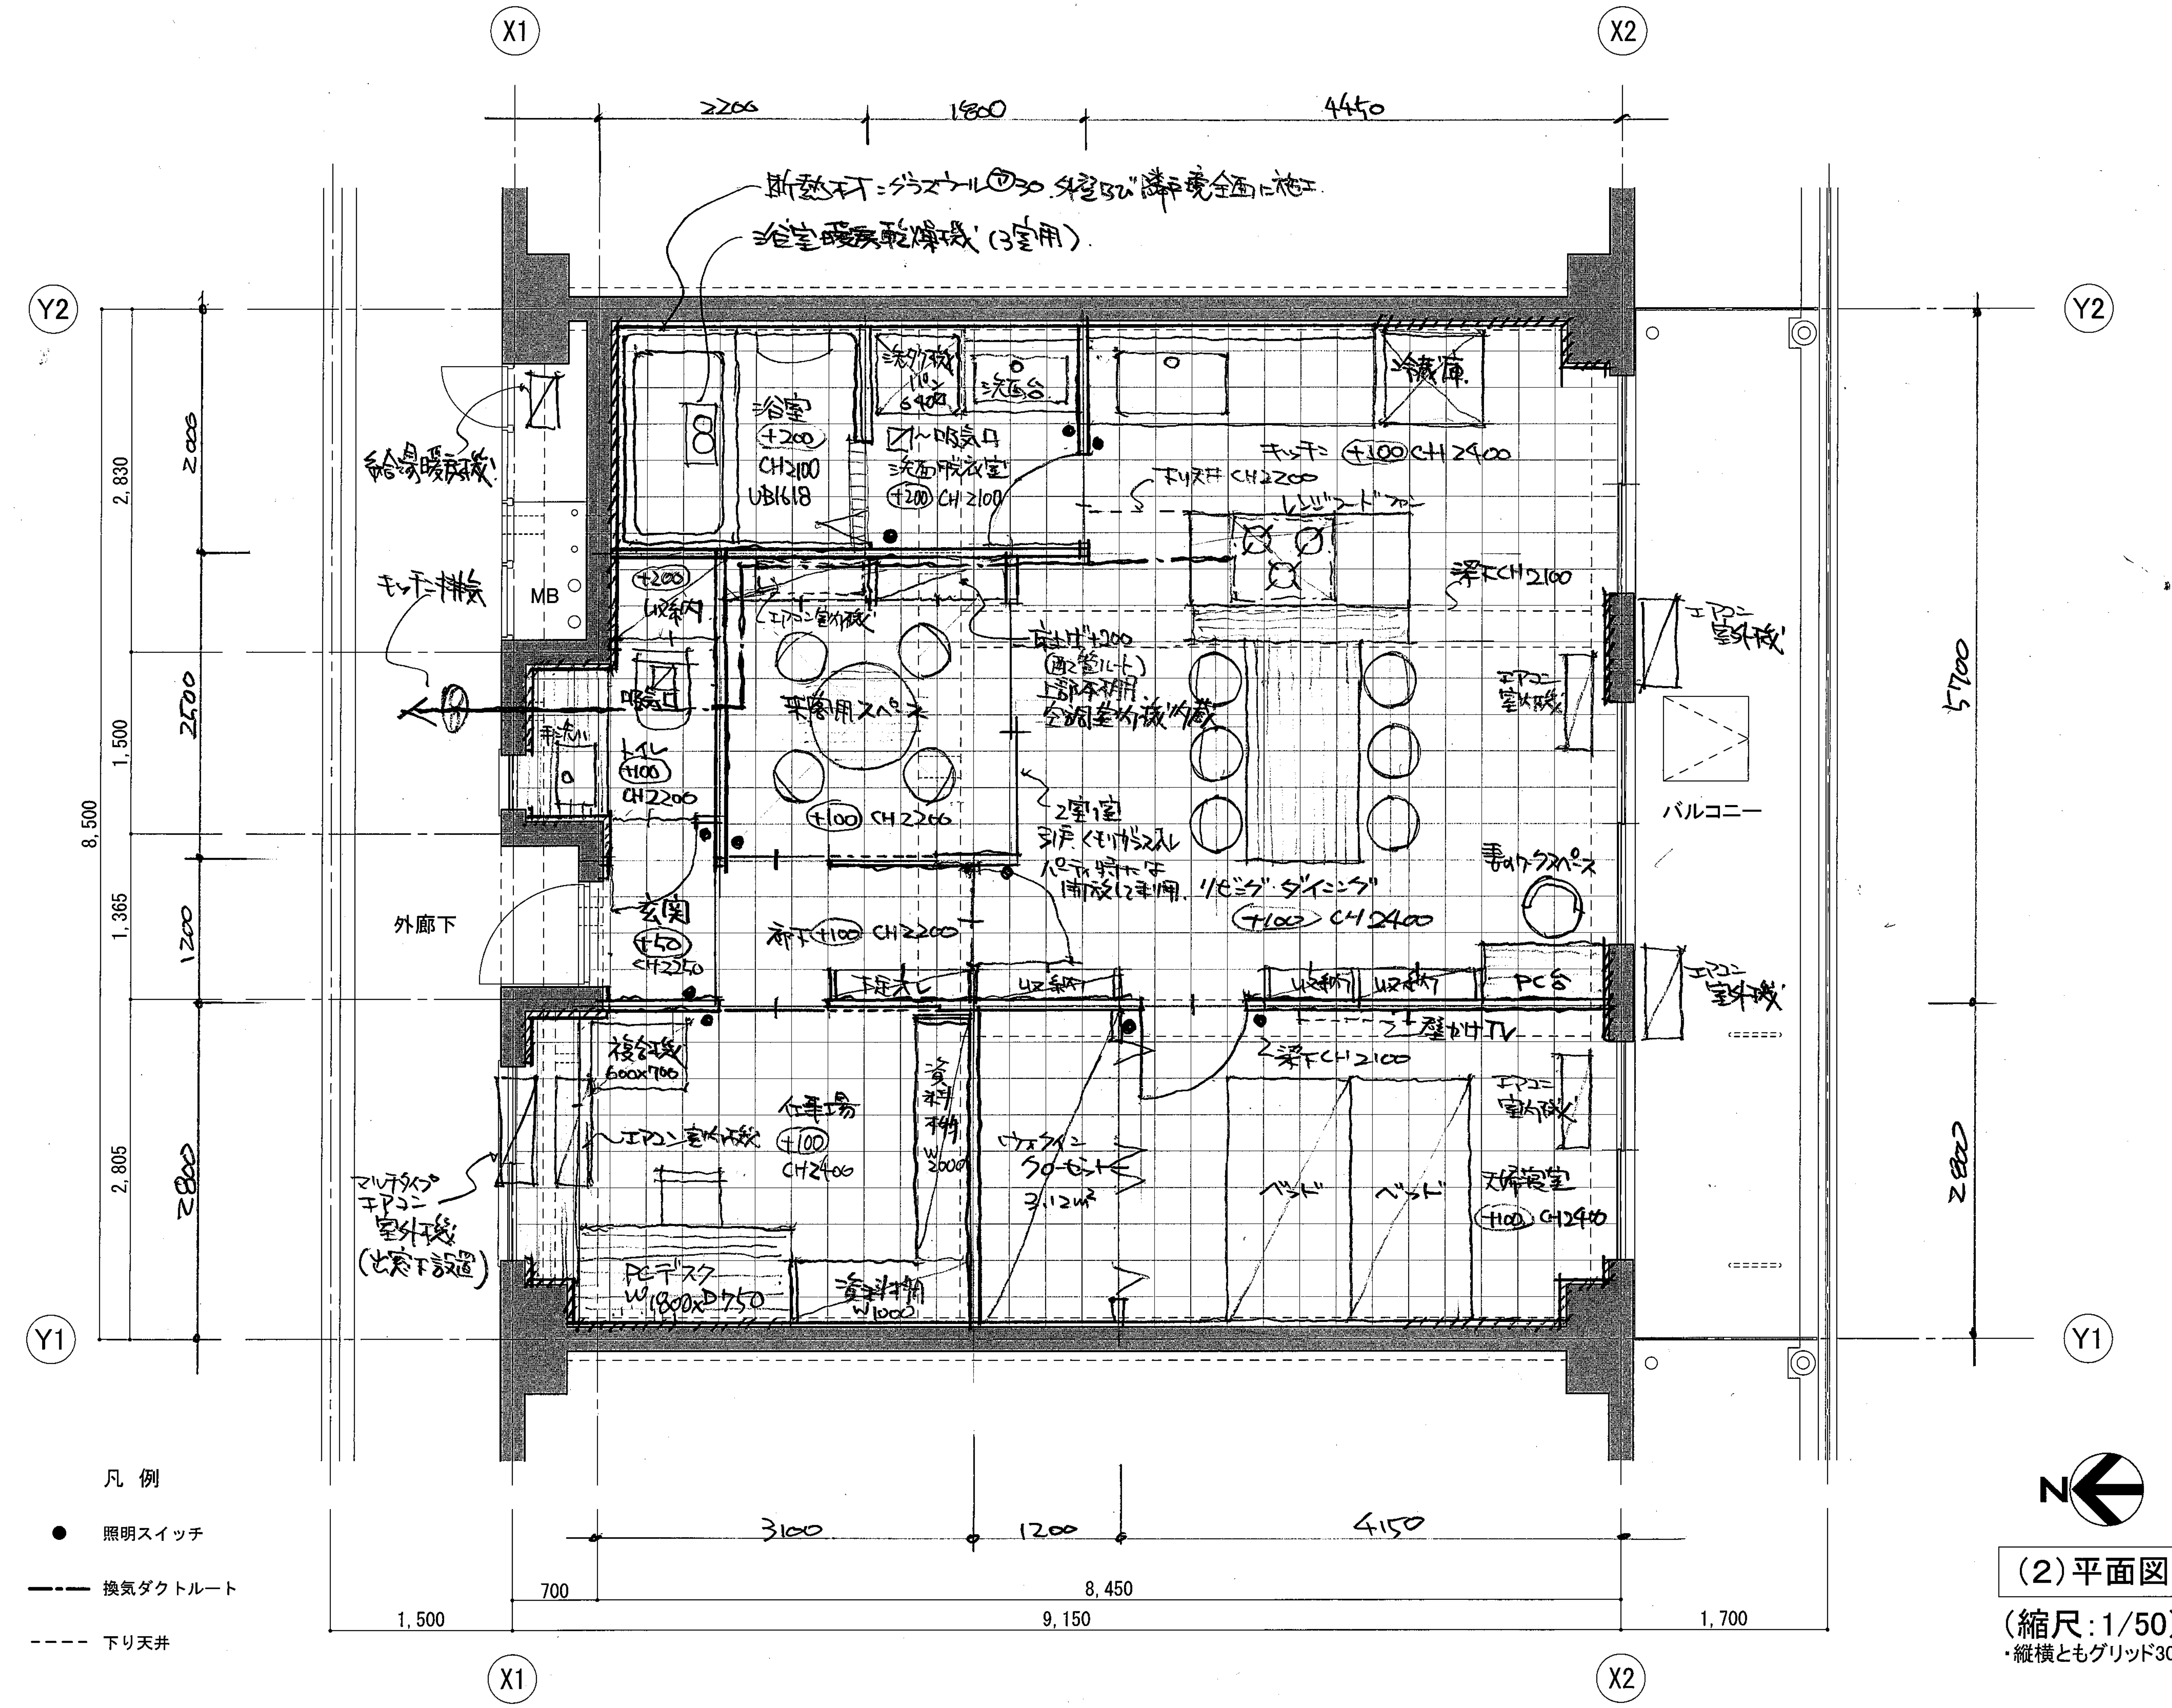

凡 例

- ● 照明スイッチ
- ━ ━ ━ 換気ダクトルート
- - - - - 下り天井

(2)平面図

(縮尺:1/50)

・縦横ともグリッド300㎜間隔