




(1) ② 6~7年後のリフォーム部分

凡例

—— 排水ルート

----- 下り天井

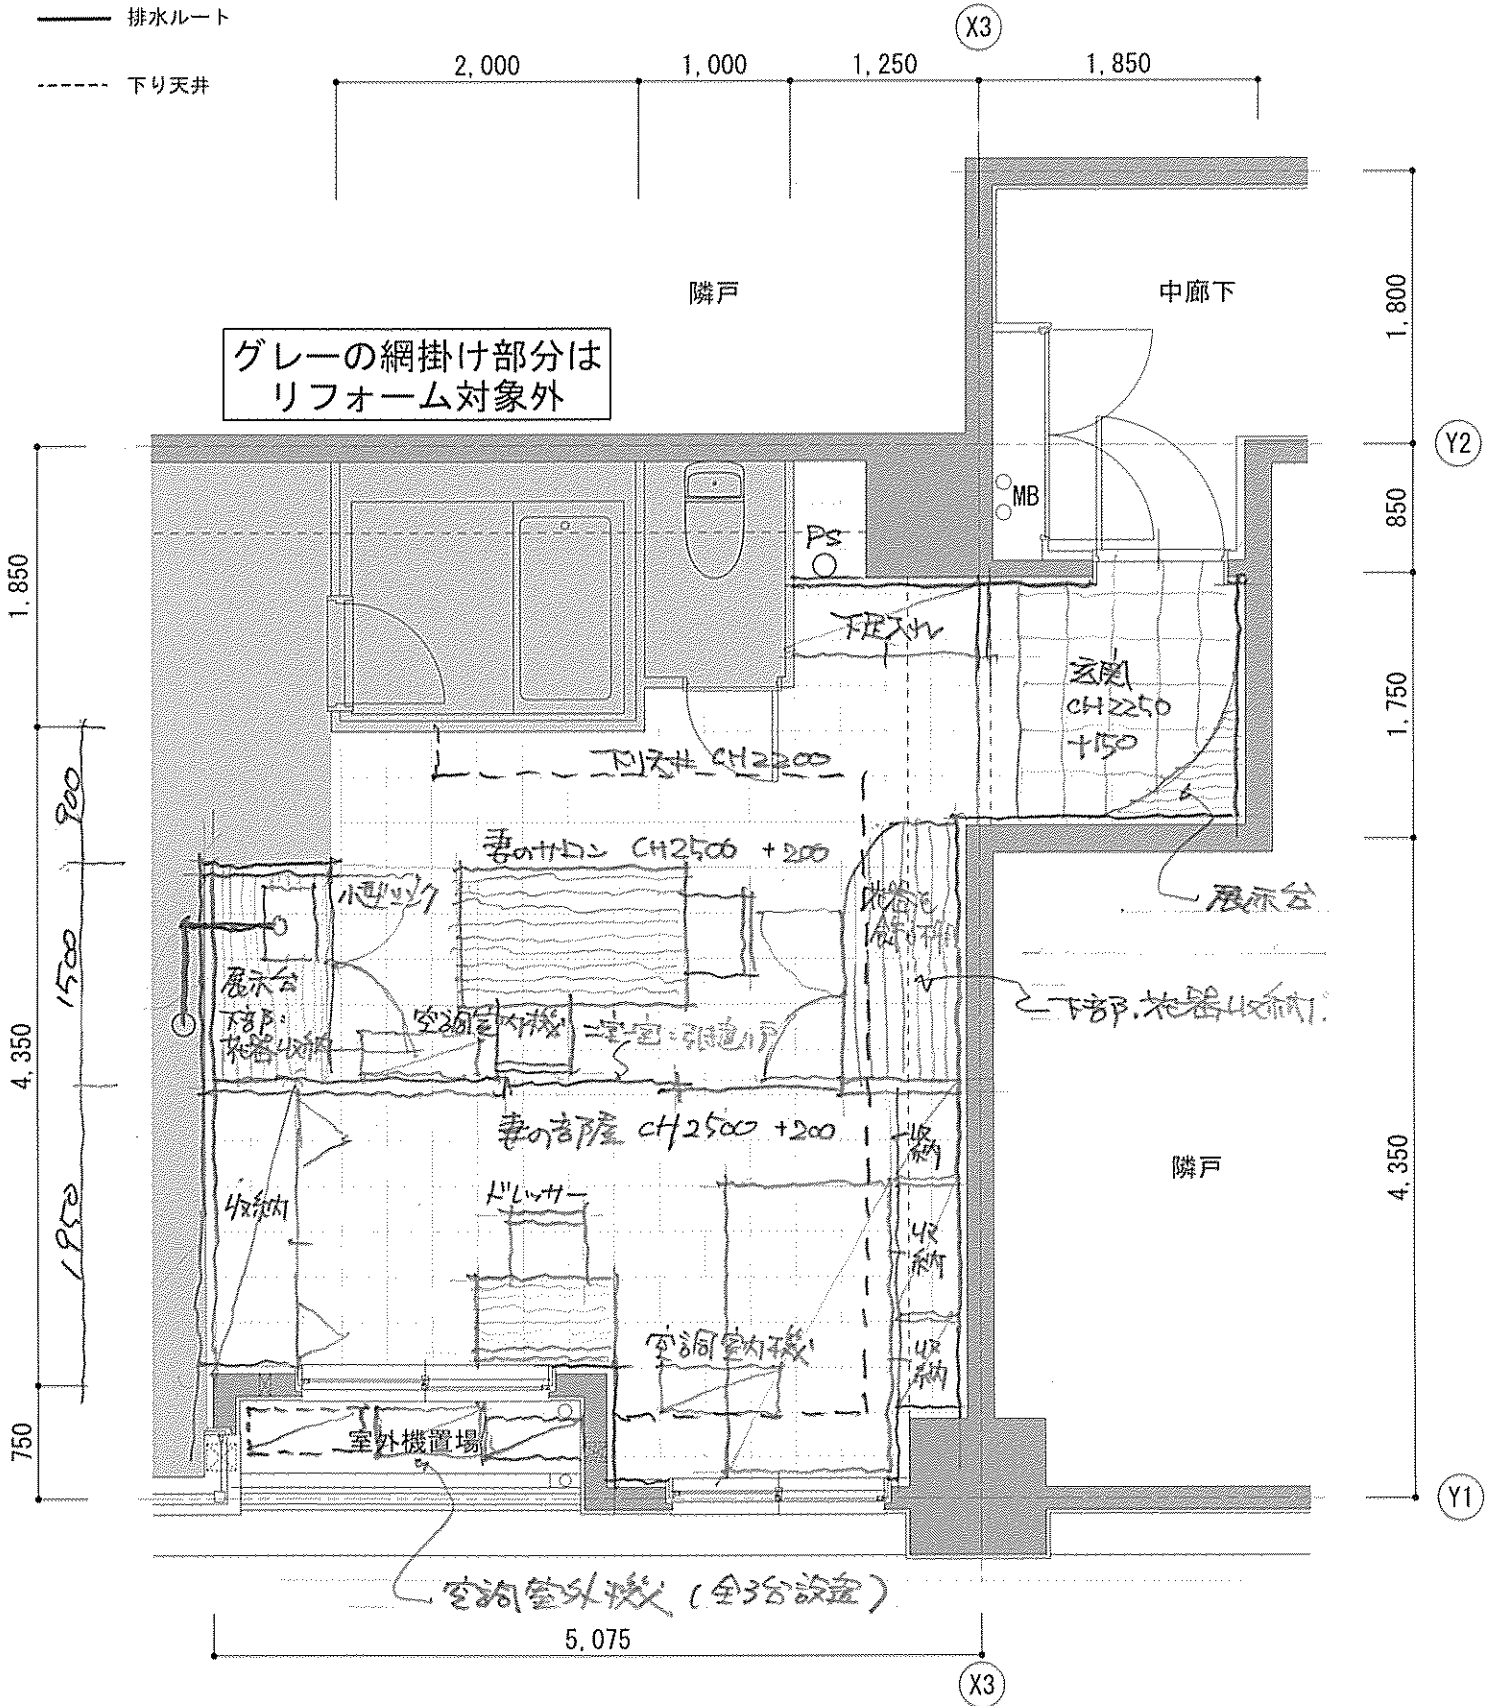

(2) この計画での留意事項説明

①

②

③