

事務局欄

I

II

※

第27回マンションリフォームマネジャー試験

設計製図試験 解答用紙


受験番号	1	8							
氏名									

(1) 「施主の要望」 についての実現性

番号	実現できない理由

(3) この計画での留意事項説明

留意した点

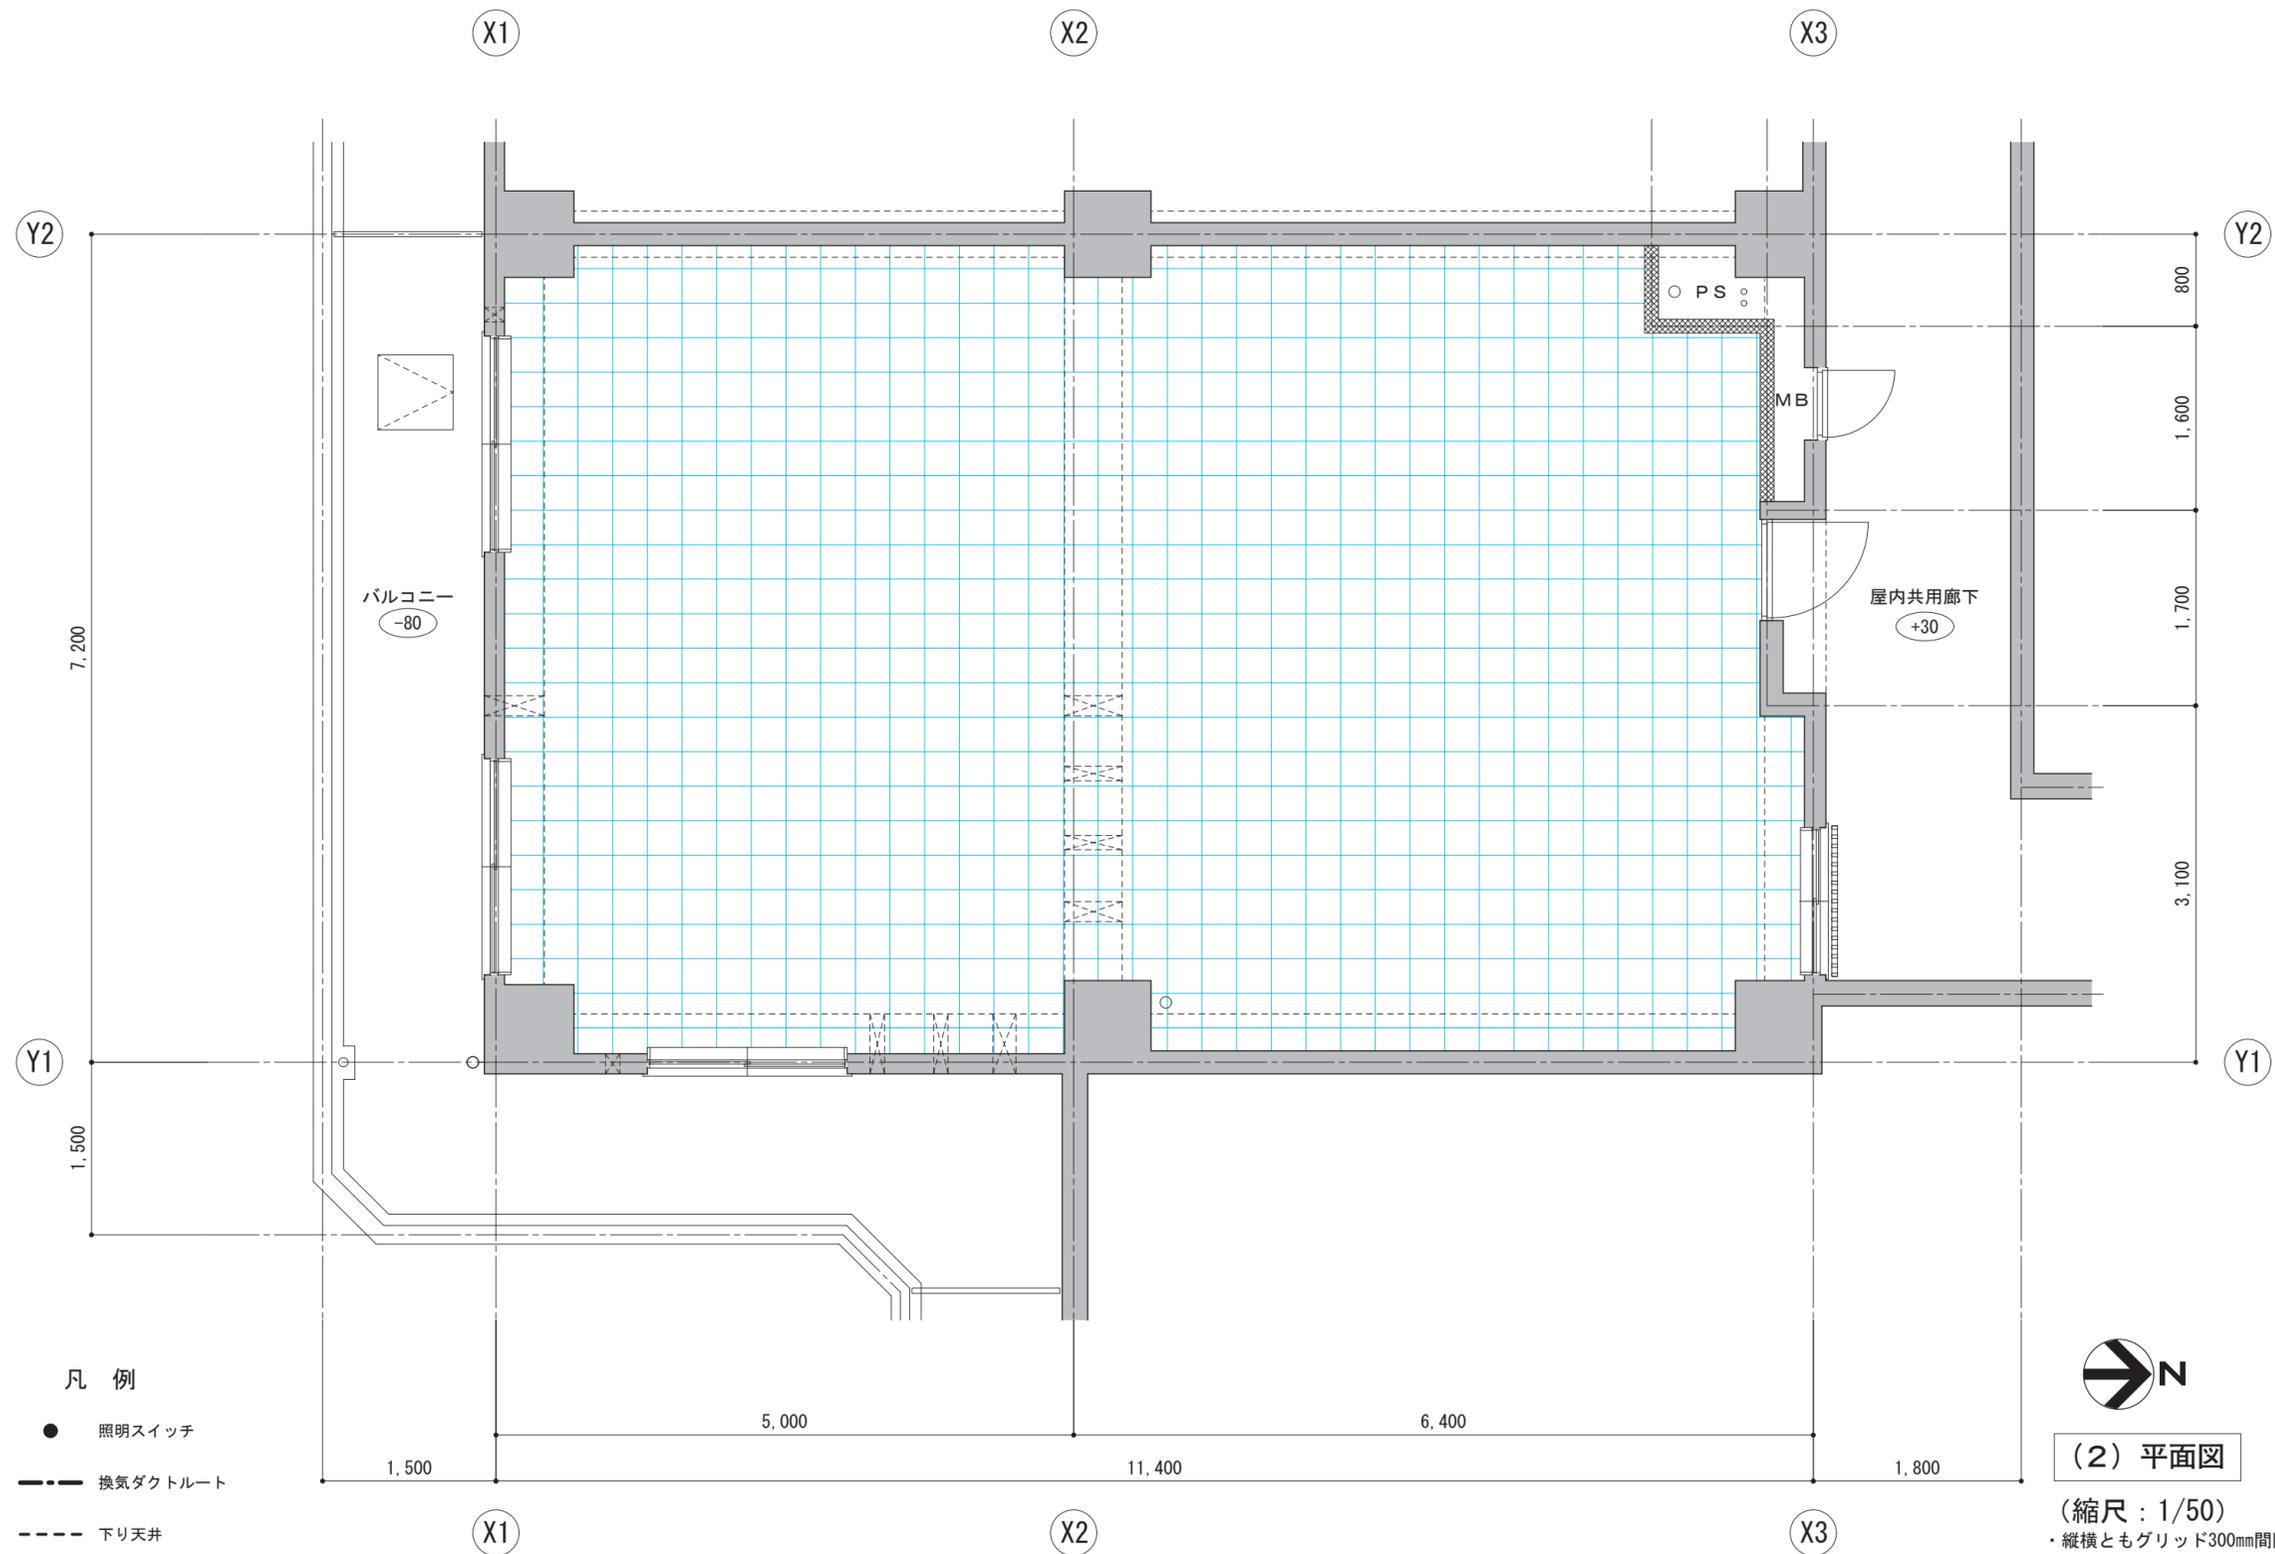

(2) 平面図